

# 上野村役場庁舎新築工事

昭和58年


国建設計工務株式会社  
(株)都一級建築設計事務所 共同企業体

平成15年11月18日  
コピ一 建設課

建築-62

植込-15

計 77枚

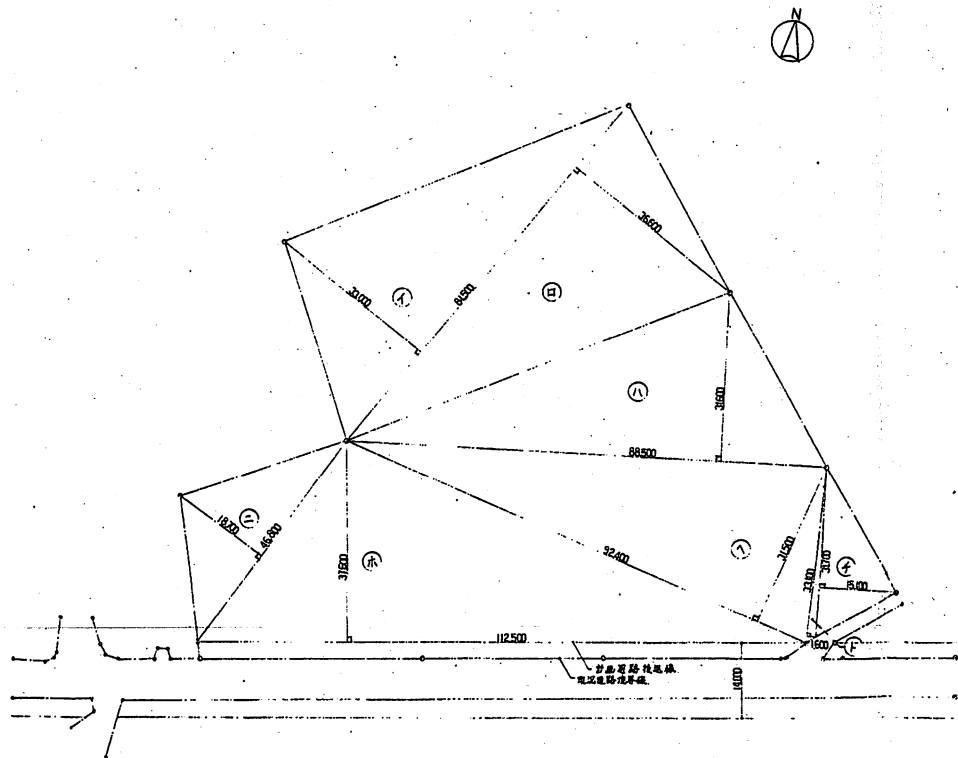

①	81.50	×	33.00	÷	1/2	=	1,344.75
②	81.50	×	36.60	÷	1/2	=	1,491.45
③	88.50	×	31.60	÷	1/2	=	1,398.30
④	46.80	×	18.70	÷	1/2	=	437.58
⑤	112.50	×	37.60	÷	1/2	=	2,115.00
⑥	92.40	×	31.50	÷	1/2	=	1,455.30
⑦	33.10	×	1.50	÷	1/2	=	26.48
⑧	31.70	×	15.10	÷	1/2	=	239.34
+) 8,508.20㎡ (2578.24r)							

敷地求積圖 1/500

(厚身棟)


①	5.00	×	48.25	=	241.25
②	2.00	×	16.35	=	32.70
+) 274.45㎡ (片面積算方式)					

(K-Cコナ)

①	3.00	×	2.50	=	7.50		
②	3.00	×	15.00	=	45.00		
③	0.75	×	4.50	×	2	=	6.75
④	3.00	×	2.00	=	6.00		
+) 65.25㎡ (定積面積算方式)							

①	17.00	×	5.79	=	98.43								
②	0.25	×	5.04	=	1.26								
③	1.00	×	24.75	=	24.75								
④	5.00	×	1.765	×	2	=	17.65						
⑤	1.00	×	19.95	=	19.95								
⑥	1.00	×	24.21	=	24.21								
⑦	9.075	×	11.18	=	101.46								
⑧	2.20	×	9.20	=	20.24								
⑨	2.20	×	28.16	=	61.95								
⑩	(4.5)²	×	3.142	×	70/360	-	5.10	×	3.65	×	1/2	=	3.04
2F床面積合計												=	1,080.86


1,437.72㎡ (定積面積算方式)

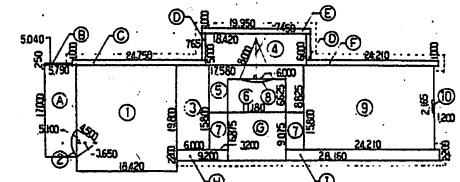

建築面積求積圖 1/500  
2階求積圖 1/500

①	19.80	×	16.42	=	324.72								
②	(4.5)²	×	3.142	×	70/360	-	5.10	×	3.65	×	1/2	=	3.04
③	15.80	×	6.00	=	94.80								
④	6.00	×	18.42	=	110.52								
⑤	8.825	×	17.58	=	155.14								
⑥	6.625	×	11.18	=	74.07								
⑦	6.875	×	3.20	×	2	=	44.00						
⑧	(8.0)²	×	3.142	×	45/360	-	6.00	×	7.45	×	1/2	=	2.79
⑨	15.80	×	24.21	=	382.52								
⑩	2.155	×	1.20	=	2.59								
+) 1,080.86㎡ (2階床面積算方式)													

1,080.86㎡ (2階床面積算方式)

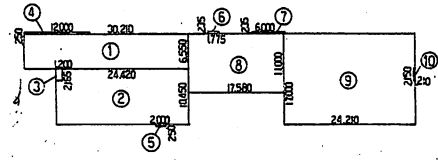

①	6.55	×	30.21	=	197.88
②	10.45	×	24.42	=	255.19
③	2.155	×	1.20	=	2.59
④	0.25	×	12.00	=	3.00
⑤	0.25	×	2.00	=	0.50
⑥	0.235	×	1.775	=	0.42
⑦	0.235	×	6.00	=	1.41
⑧	11.00	×	17.58	=	193.38
⑨	17.00	×	24.21	=	411.57
⑩	2.15	×	2.1	=	4.52
+) 1,060.30㎡ (1階床面積算方式)					


1,060.30㎡ (1階床面積算方式)

面積積			
敷地面積	8,508.20㎡		
	1階床面積	2階床面積	延べ面積
片倉棟	1,060.30	1,080.86	2,141.16
車庫棟	274.45	-	274.45
K-Cコナ	-	-	65.25
合計	1,334.75	1,080.86	2,415.61


(制図1/500)

1階求積圖 1/500

上野村役場庁舎新築工事		59020160	建築図面積算	A-03
国建設計工務株式会社 共同企業体		国建設計工務株式会社	建築図面積算	1/500

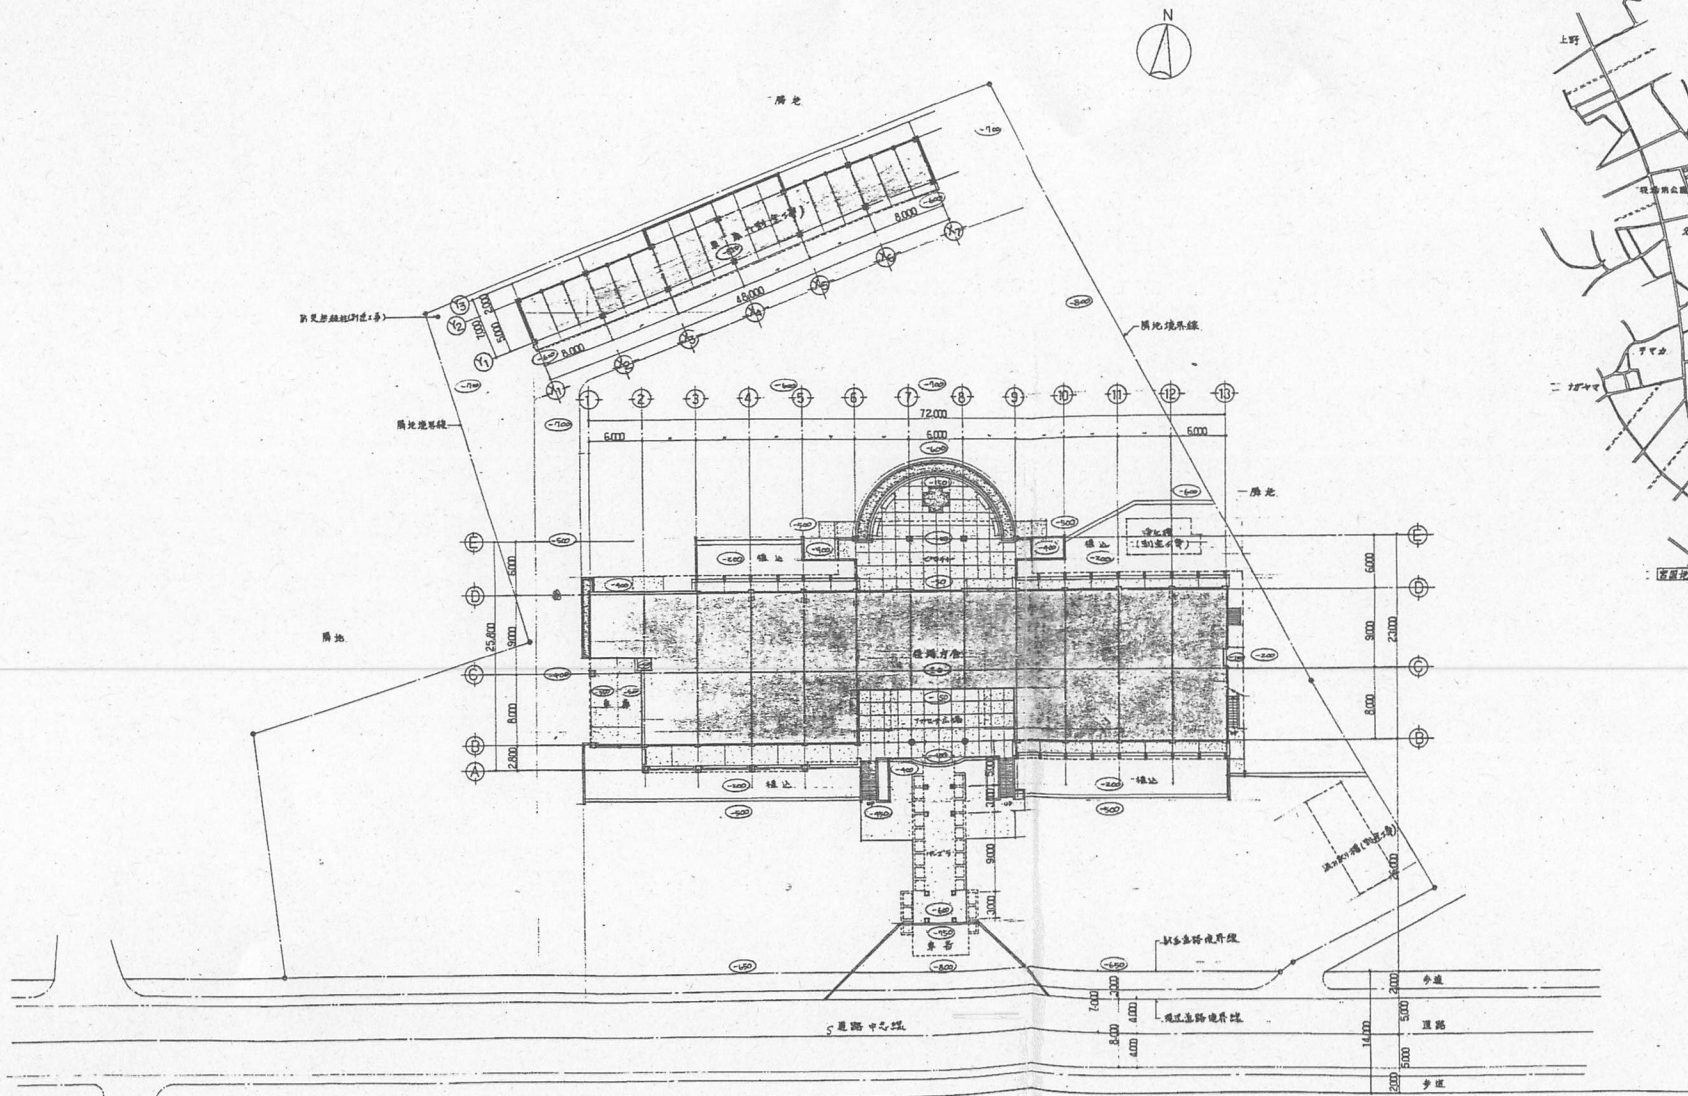


配置図 1/300

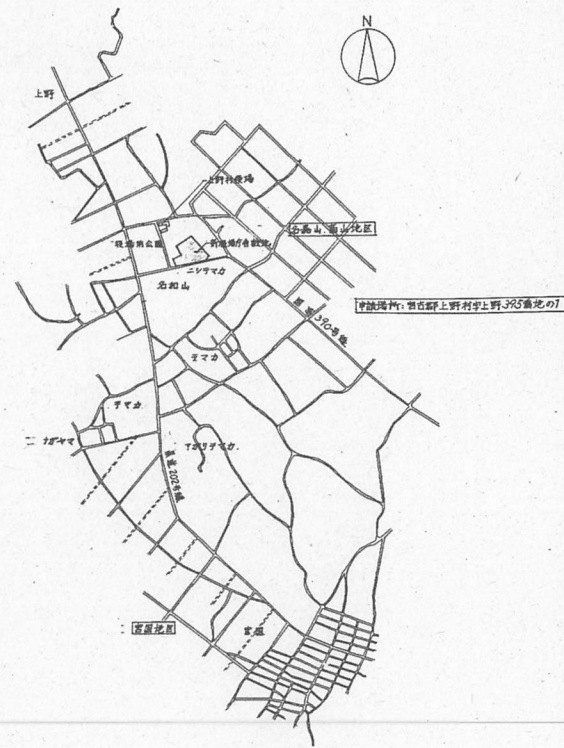

案内図 1/1000


工事名 上野村役場庁舎新築工事	プロジェクト番号 59020160	図面名 配置図 配線図	図面番 A-05
国建設計工務株式会社 併都一級建築設計事務所 共同企業体	プロジェクチヤ 59020160 行理職業士 全編管理 一級建築士事務所 7662号 国建設計工務株式会社 〒117-0031 東京都文京区千石3-1-1	図面 配線図	縮尺 1/300

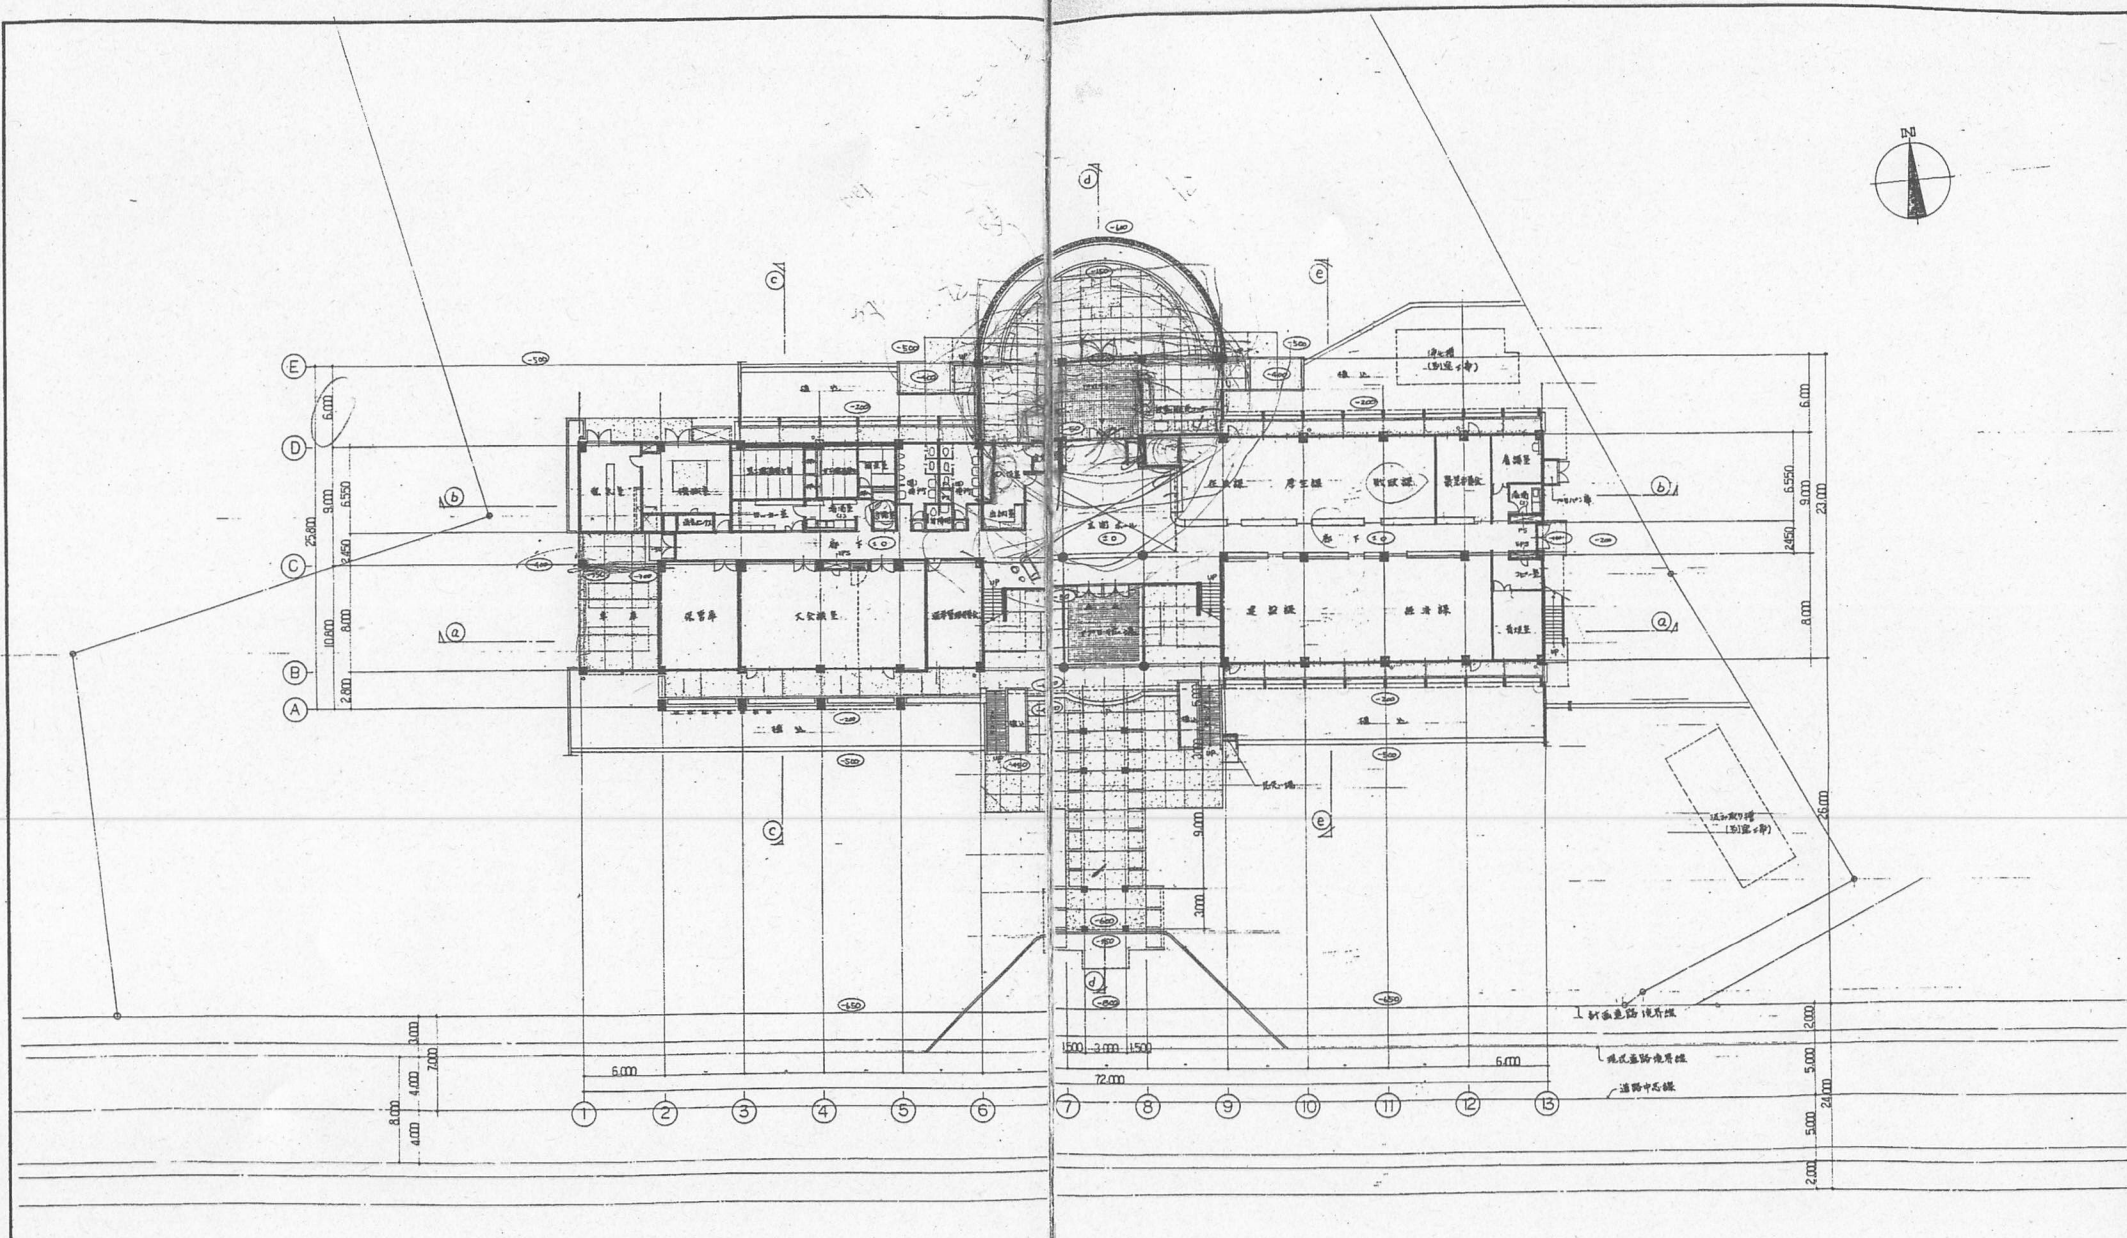


1階平面図 1/200

工事名 上野村役場庁舎新築工事	プロジェクト番号 50020160	図面名 1階平面図	図面番号 A-06
国建設計工務株式会社 共同企業体 神都一級建築設計事務所	設計者 国建設計工務株式会社 神都一級建築設計事務所	縮尺 1/200	




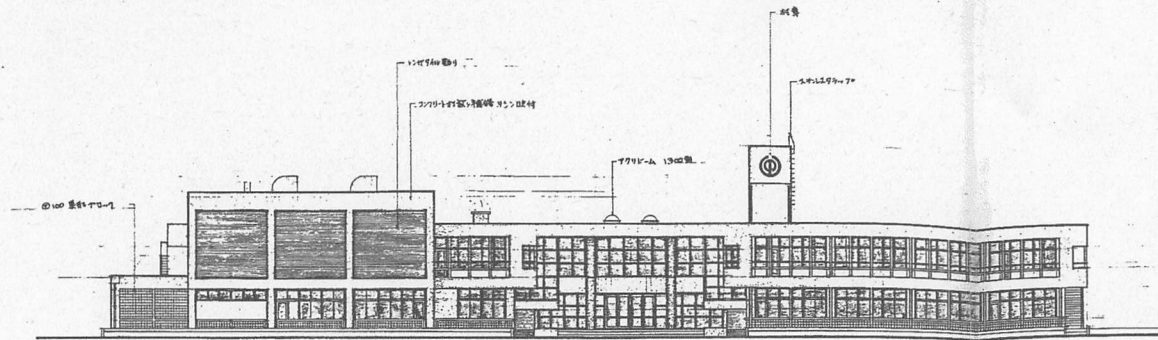


南立面图 1/200

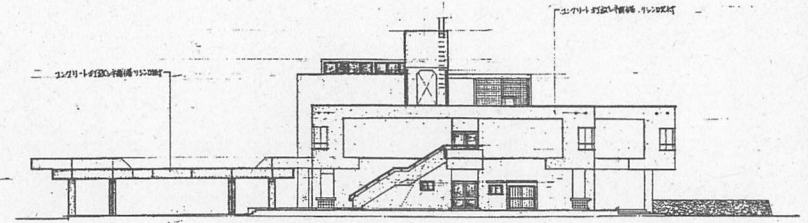

東立面图 1/200

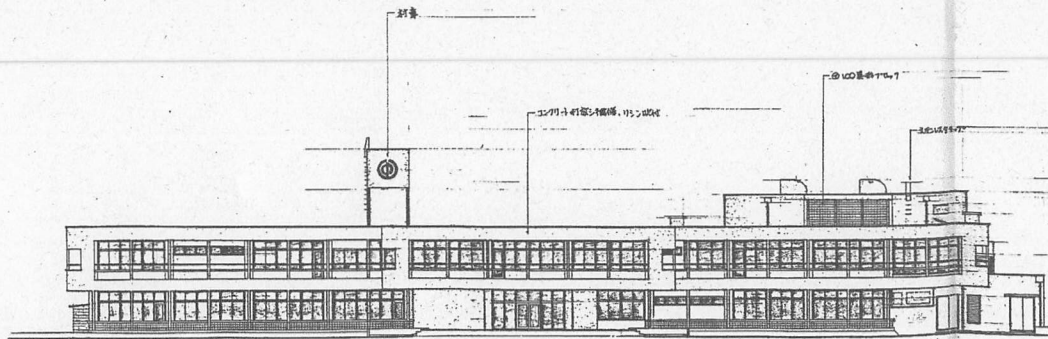


北立面图 1/200

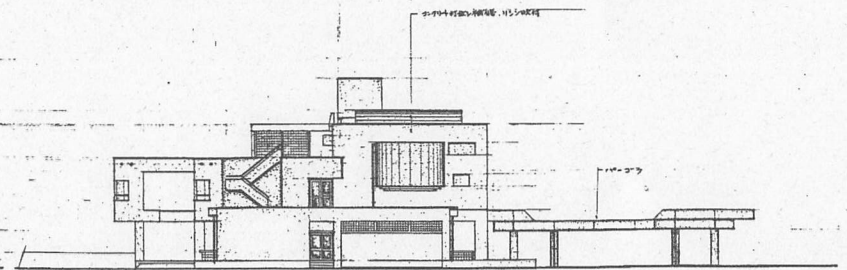


西立面图 1/200


工事名 上野村役場庁舎新築工事	図面番号 59020160	図面名 立面图	図面番号 A-08
国建設計工務株式会社 特都一級建築設計事務所	共同企業体 国建設計工務株式会社	縮尺 1/200	

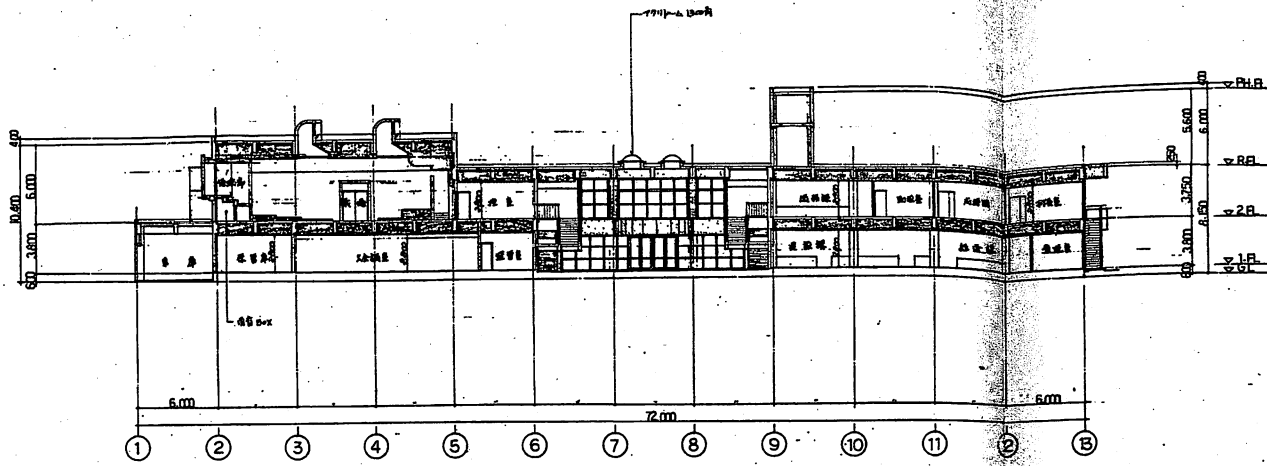


A-A 断面図 1/200

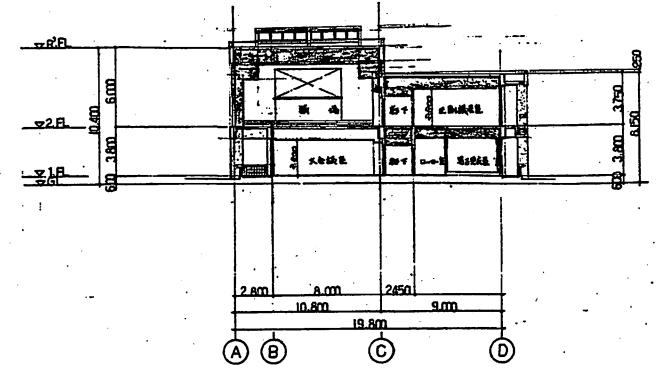


C-C 断面図 1/200

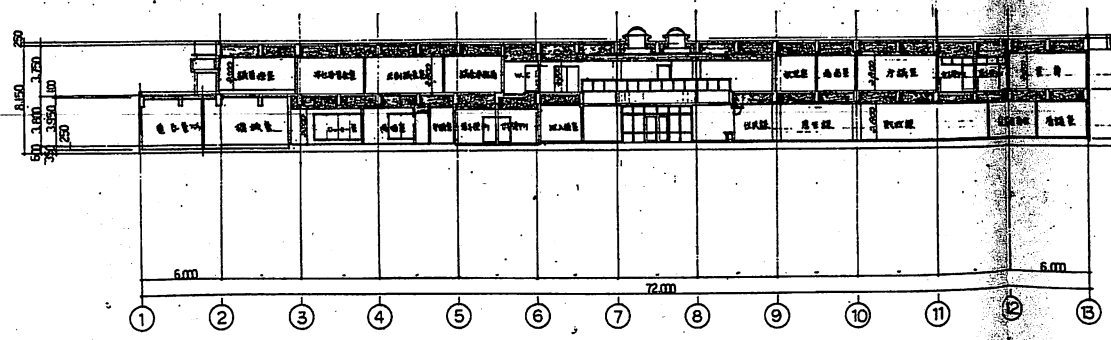

B-B 断面図 1/200

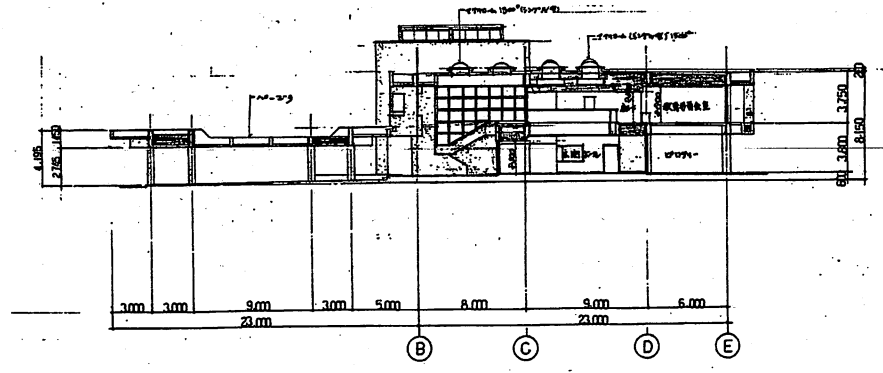

D-D 断面図 1/200

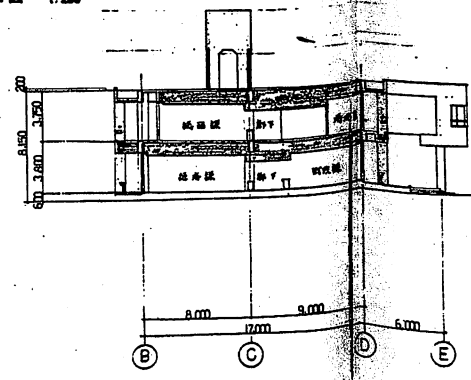

E-E 断面図 1/200

工事名 上野村役場庁舎新築工事	プロジェクト番号 99020160	図名 断面図	図番 A-09
国建設計工務株式会社 併都一級建築設計事務所	共同企業体	設計者 国建設計工務株式会社 併都一級建築設計事務所	縮尺 1/200