

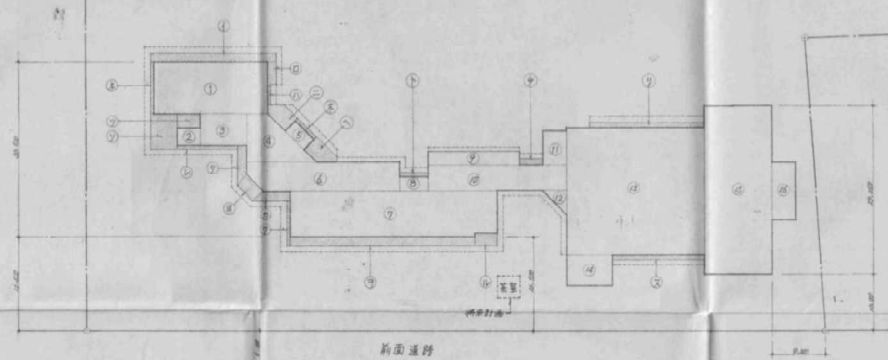
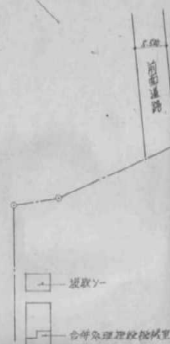
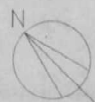


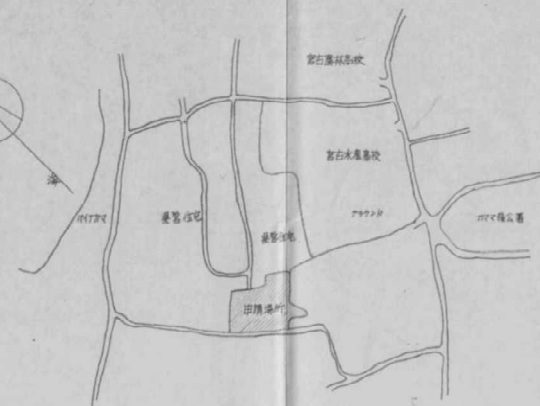

正面図 S=1/50

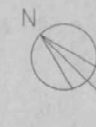

案内図

敷地面積 1,000.00㎡

建築面積

1	20.000 x 10.000	200.000
2	10.000 x 10.000	100.000
3	10.000 x 10.000	100.000
4	10.000 x 10.000 + 10.000 x 10.000 x 0.50	150.000
5	10.000 x 10.000	100.000
6	10.000 x 10.000 - 10.000 x 10.000 x 0.50	150.000
7	10.000 x 10.000 - 10.000 x 10.000	100.000
8	10.000 x 10.000	100.000
9	10.000 x 10.000	100.000
合計		10,000.000

調査事項に支障なし
平良市役所建設課

工事名称	平良市中央公民館建設工事
工事場所	平良市下平良 315


検図 製図

栄 建築設計事務所

登録第184-497号
平良市字F-11037-10
TEL (098)712-2111

1級建築士登録166010号	砂川龍大
図名	● 配 置 図 案 内 図
縮尺	S=1/50

図番	5
----	---

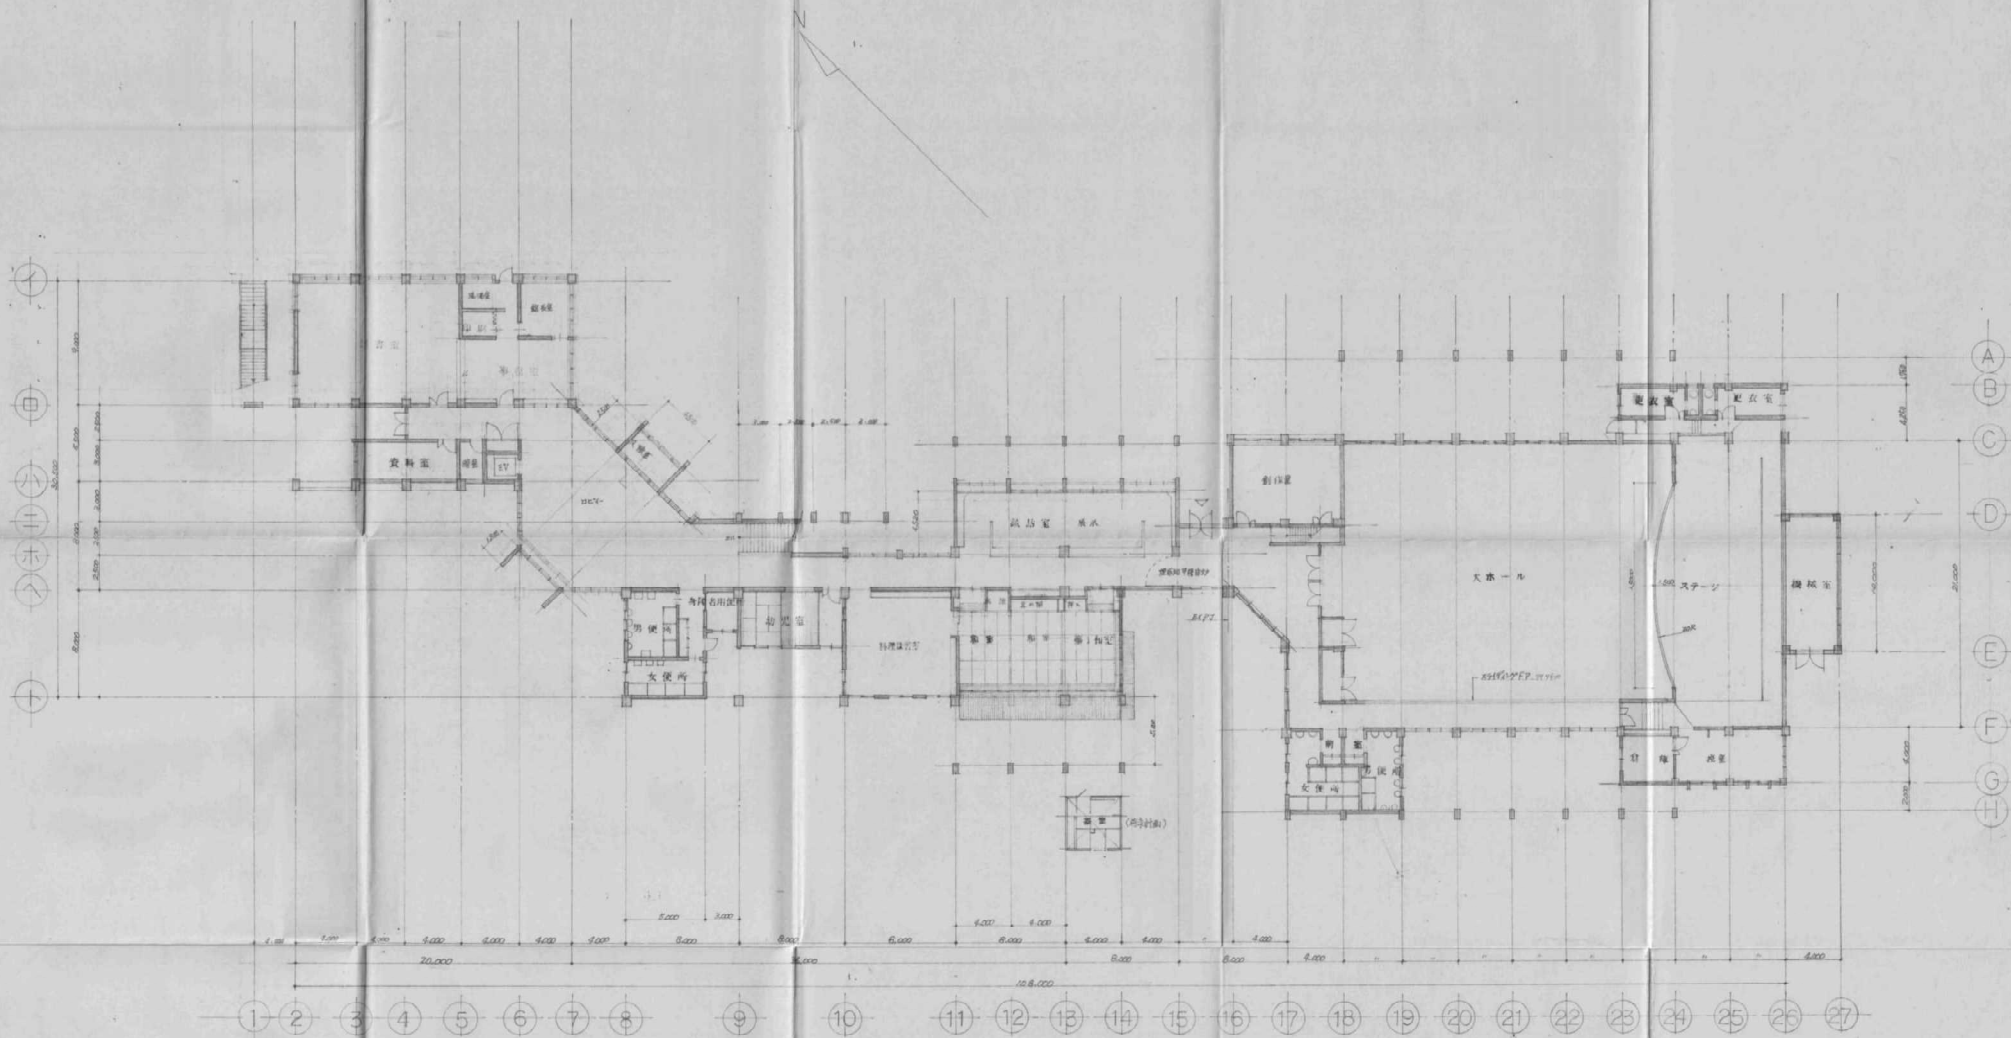

1階平面図 S=1/200

工事名称	平泉市中央公民館建設工事
工事場所	平泉市下里1-1-1 315


検図	製図
----	----

栄 建築設計事務所
登録第184-497号
平泉市下里1007-10
TEL (0980)72-2111

図名	1階平面図
縮尺	S=1/200

11

図番	9
----	---

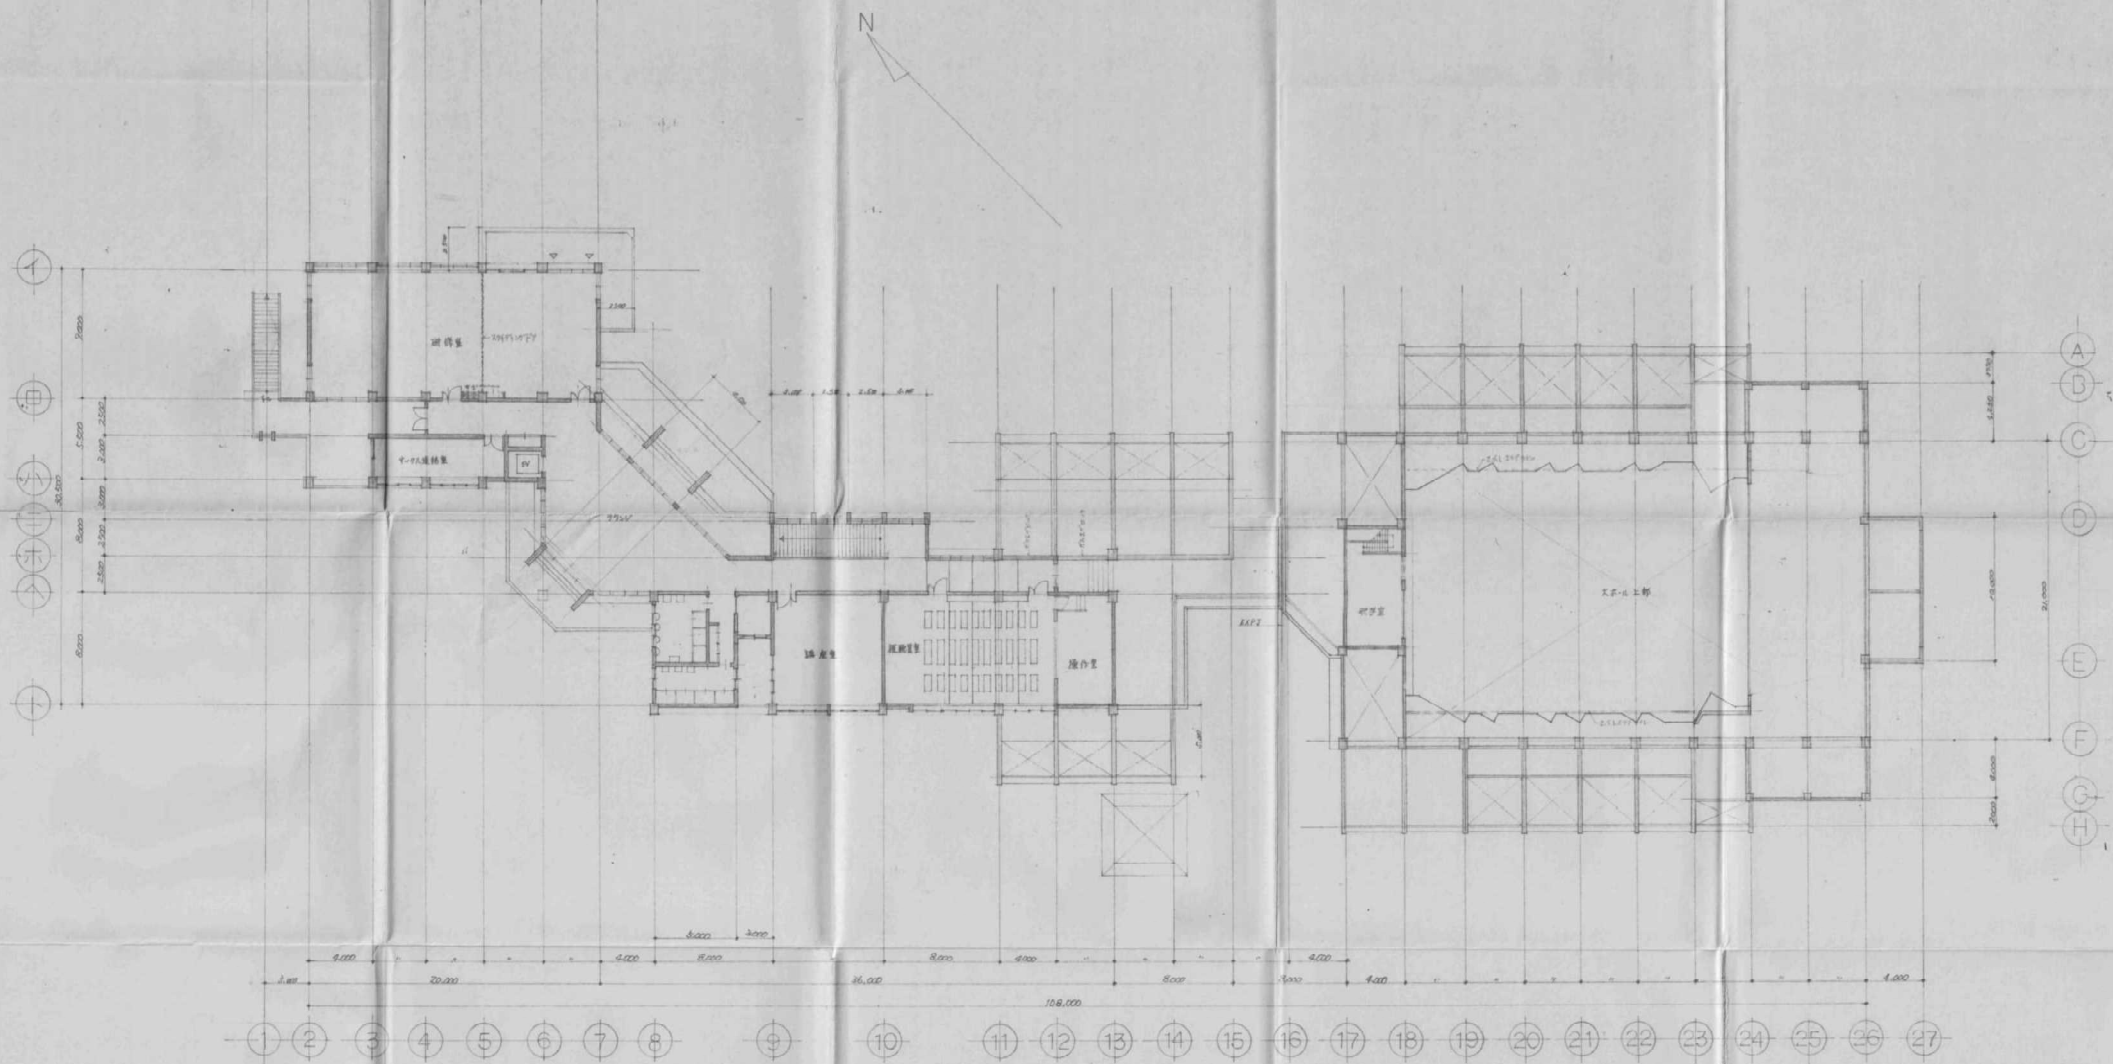

工事名称 平島市中央公民館建設工事
 工事場所 平島市下里町1番地315

横図 製図


栄 建築設計事務所
 登録第184-497号
 平島市下里町1番地315
 TEL (0980)712-2111

1級建築士登録166010号 砂川龍夫



図名 2階平面図
 縮尺 S-1/200

図番 10

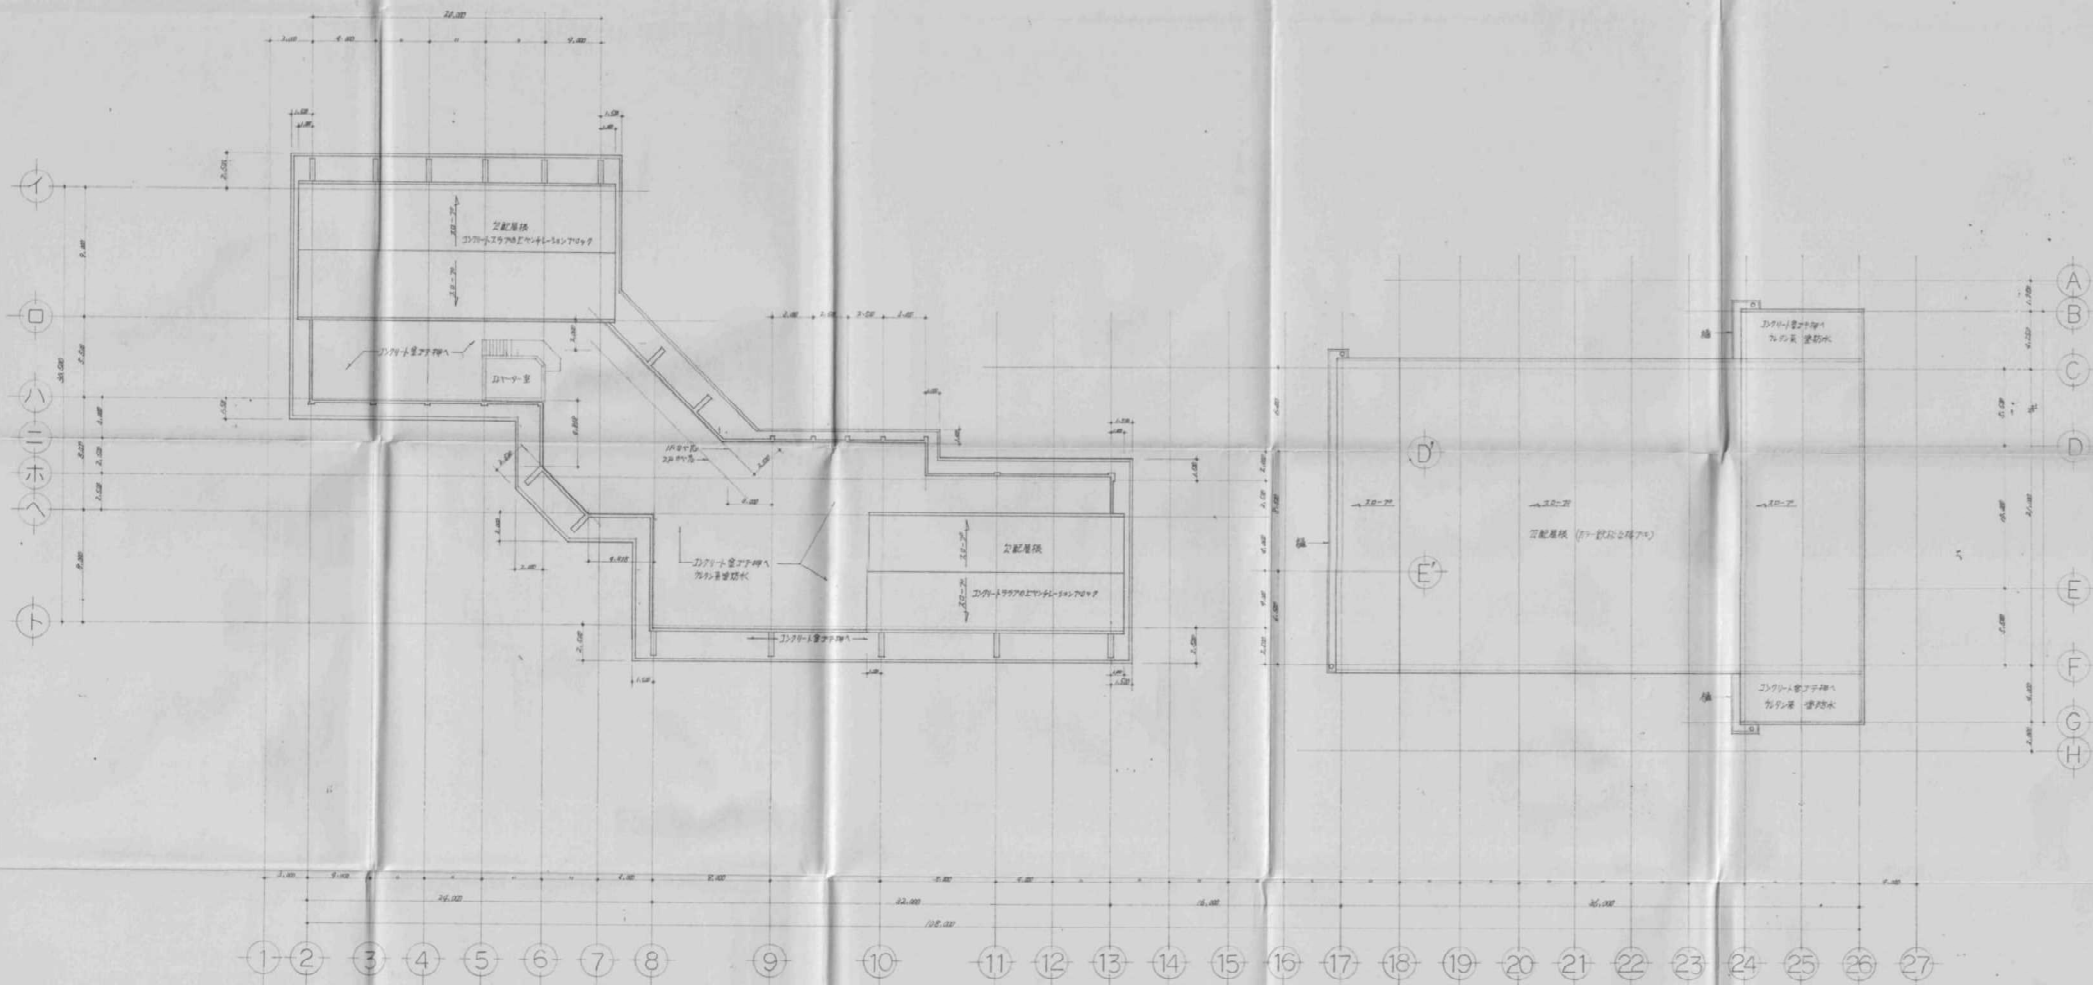

屋根伏図 S=1:200

工事名称	平塚市中央公民館建設工事
工事場所	平塚市下平塚 315

検図	製図
----	----

栄 建築設計事務所

登録第184-497号
平塚市下平塚1007-10
TEL (0960)2-2111


図名	屋根伏図
縮尺	S=1:200

印 (09/11)


図番	11
----	----




南側立面図 S-1/200

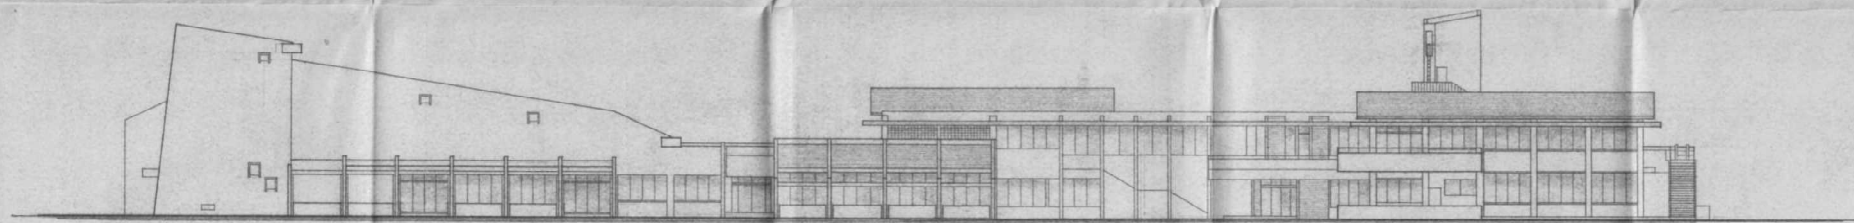

北側立面図 S-1/200

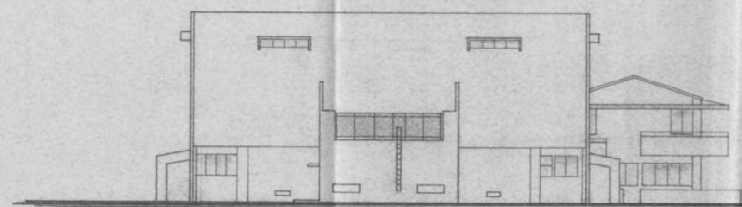

東側立面図 S-1/200

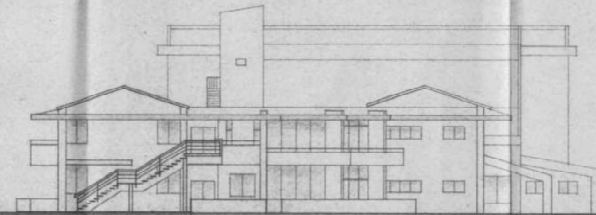

西側立面図 S-1/200

工事名称	平泉市中央公民館建設工事
工事場所	平泉市下平泉町番地

校図	製図
----	----

栄 建築設計事務所

登録第184-497号
平泉市下平泉1057-10
TEL (096)712-2111

図名	立面図
縮尺	S 1/200

図番	12
----	----