


1, 城辺字保良割目900番1



	住 所	地 目	除外面積
1	城辺字保良割目900番1	畑	2,805㎡の内500㎡ を除外

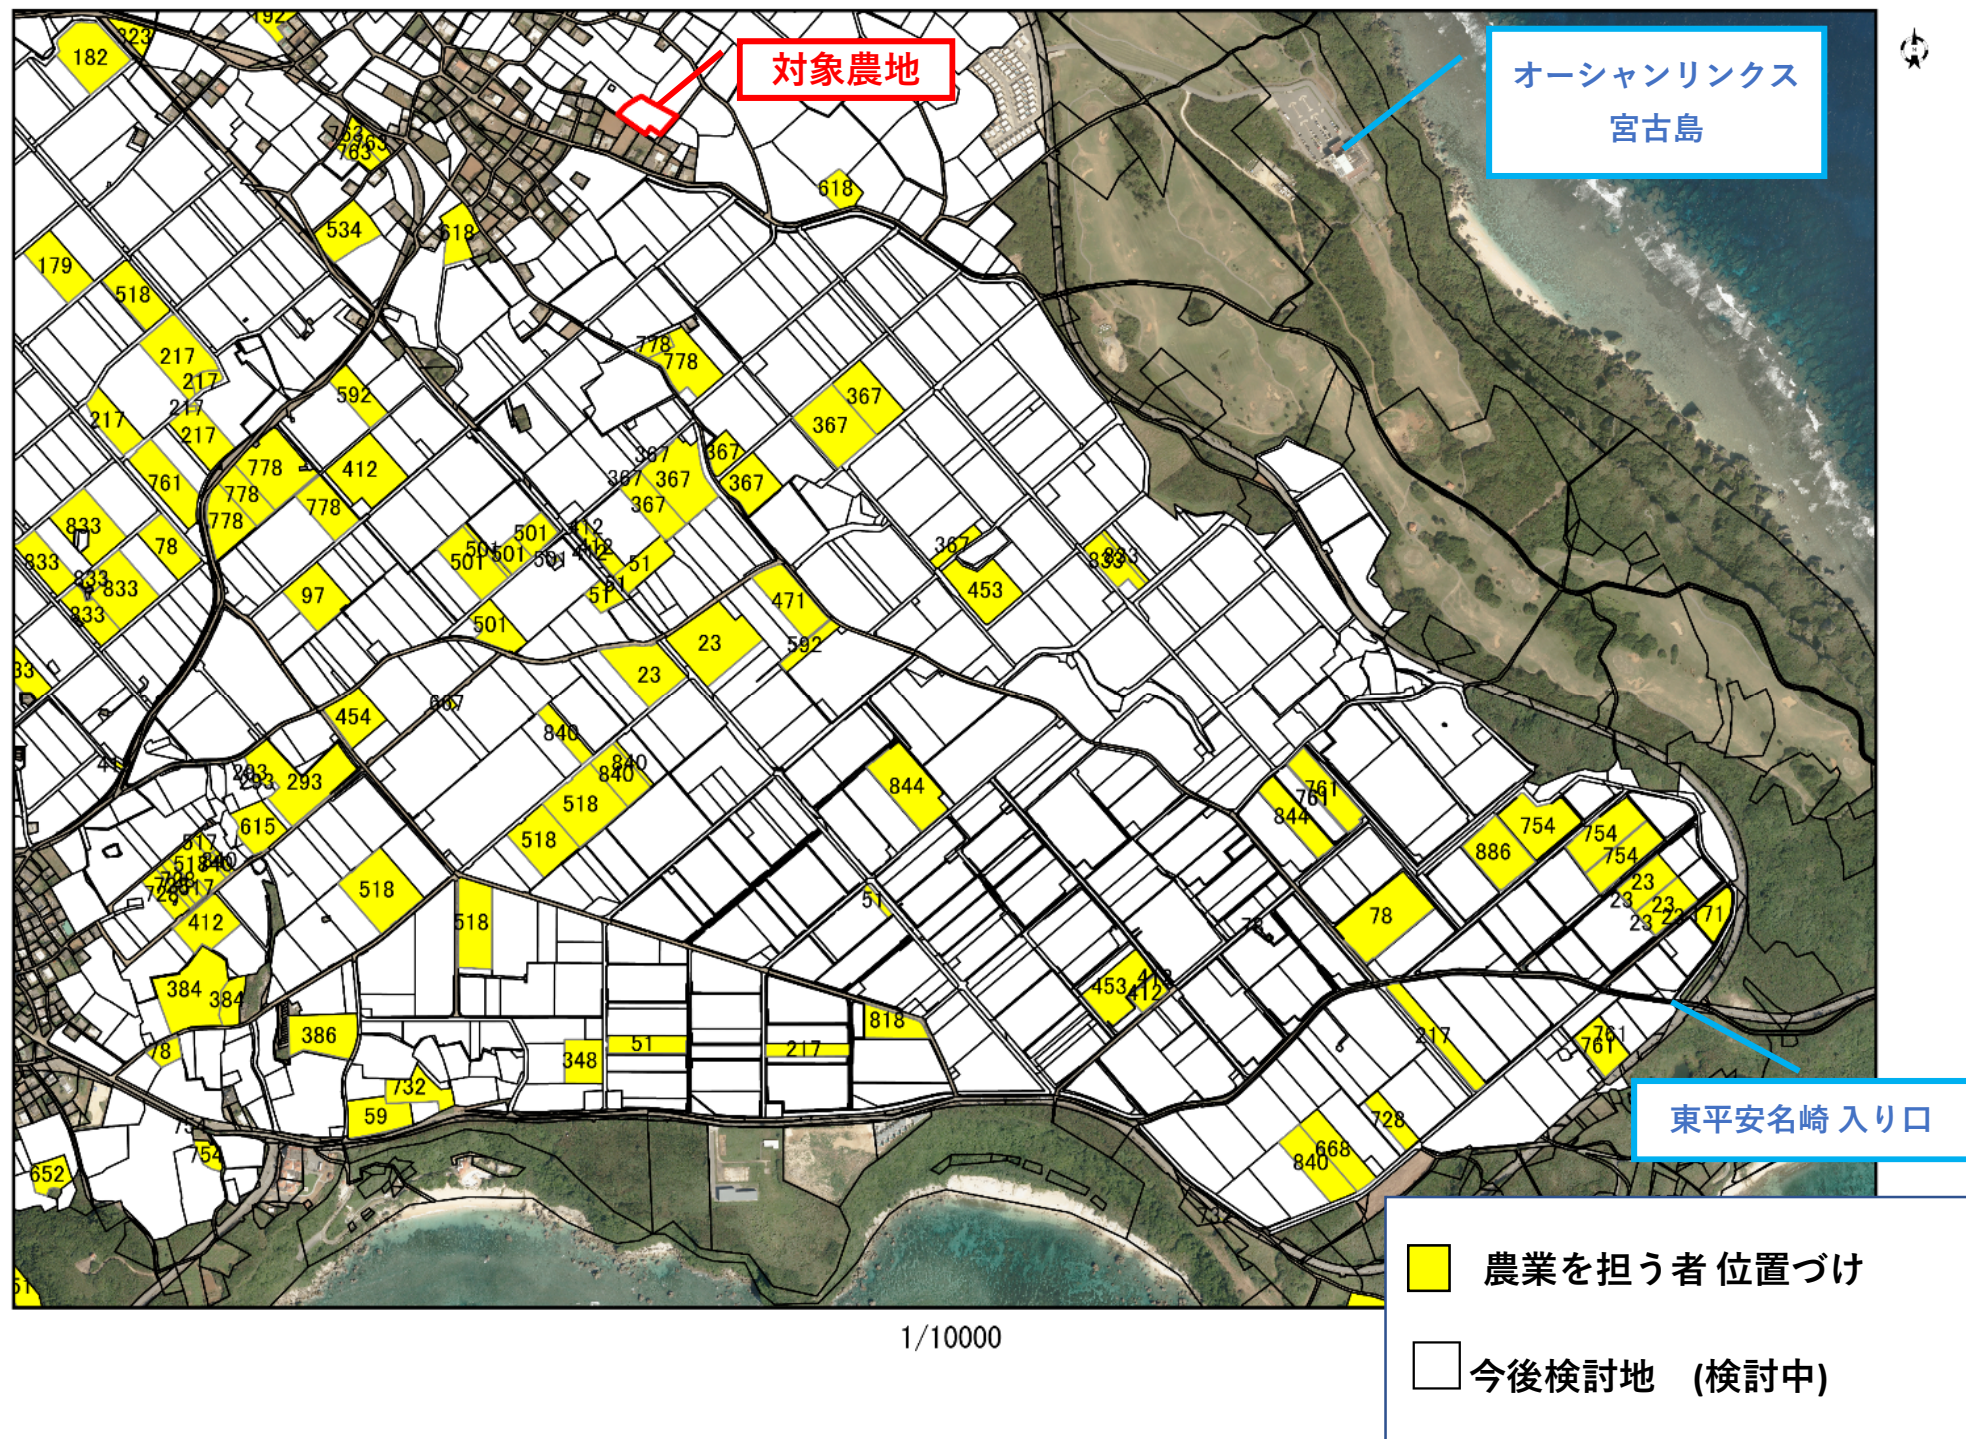