


3,平良字西原オイオキ原1852番10



	地 番	地 目	面積
3	平良字西原オイオキ原1852番10	原野	5,727㎡の内2,447㎡ を除外

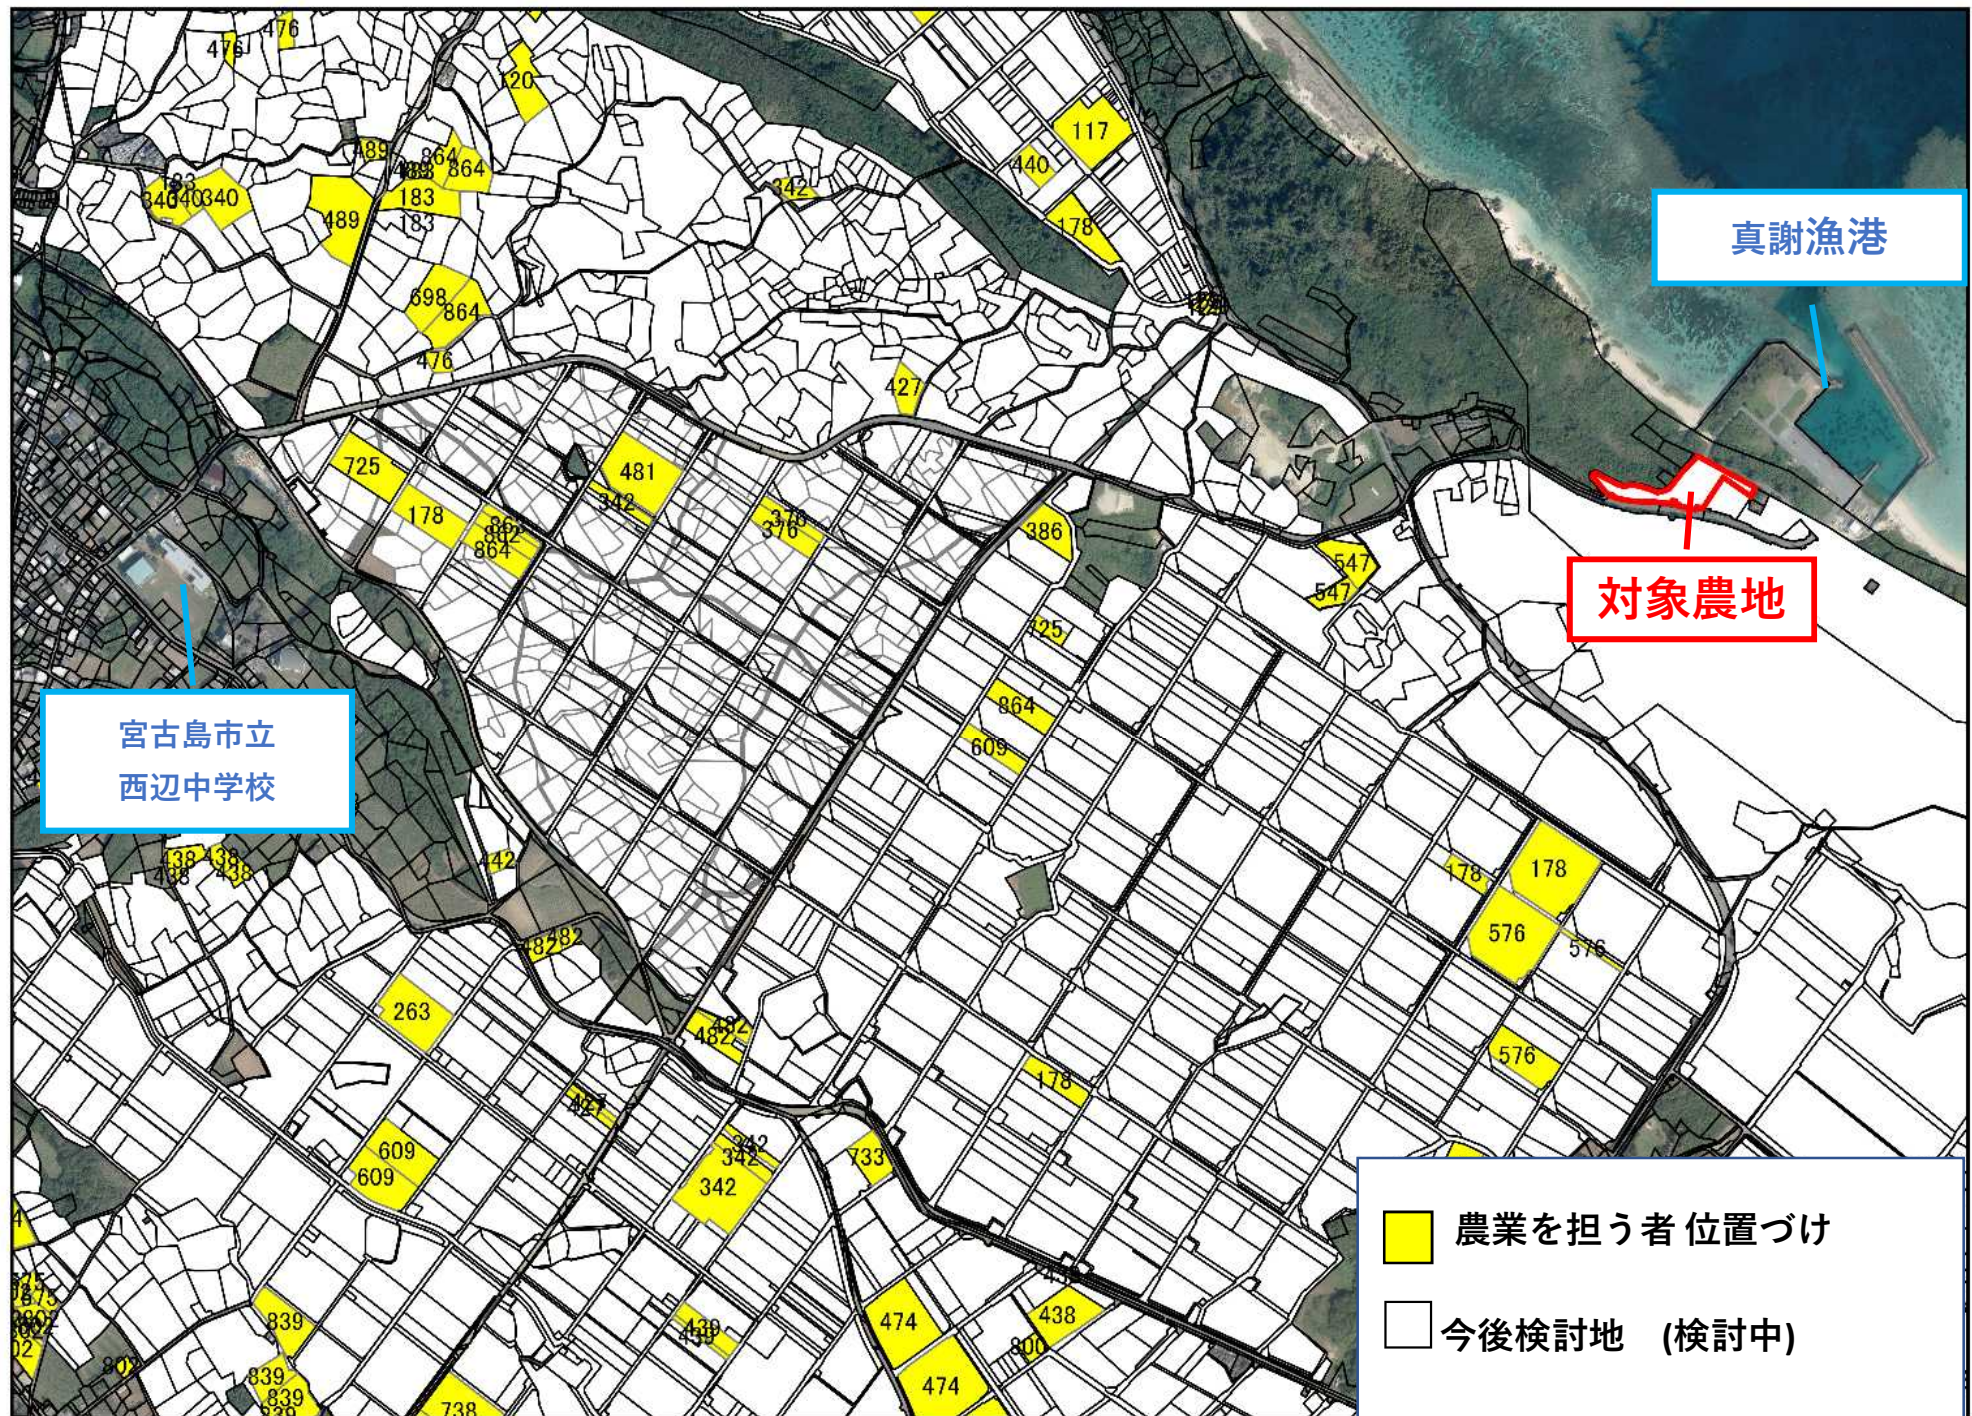