


5,平良字西仲宗根東添道1557-4

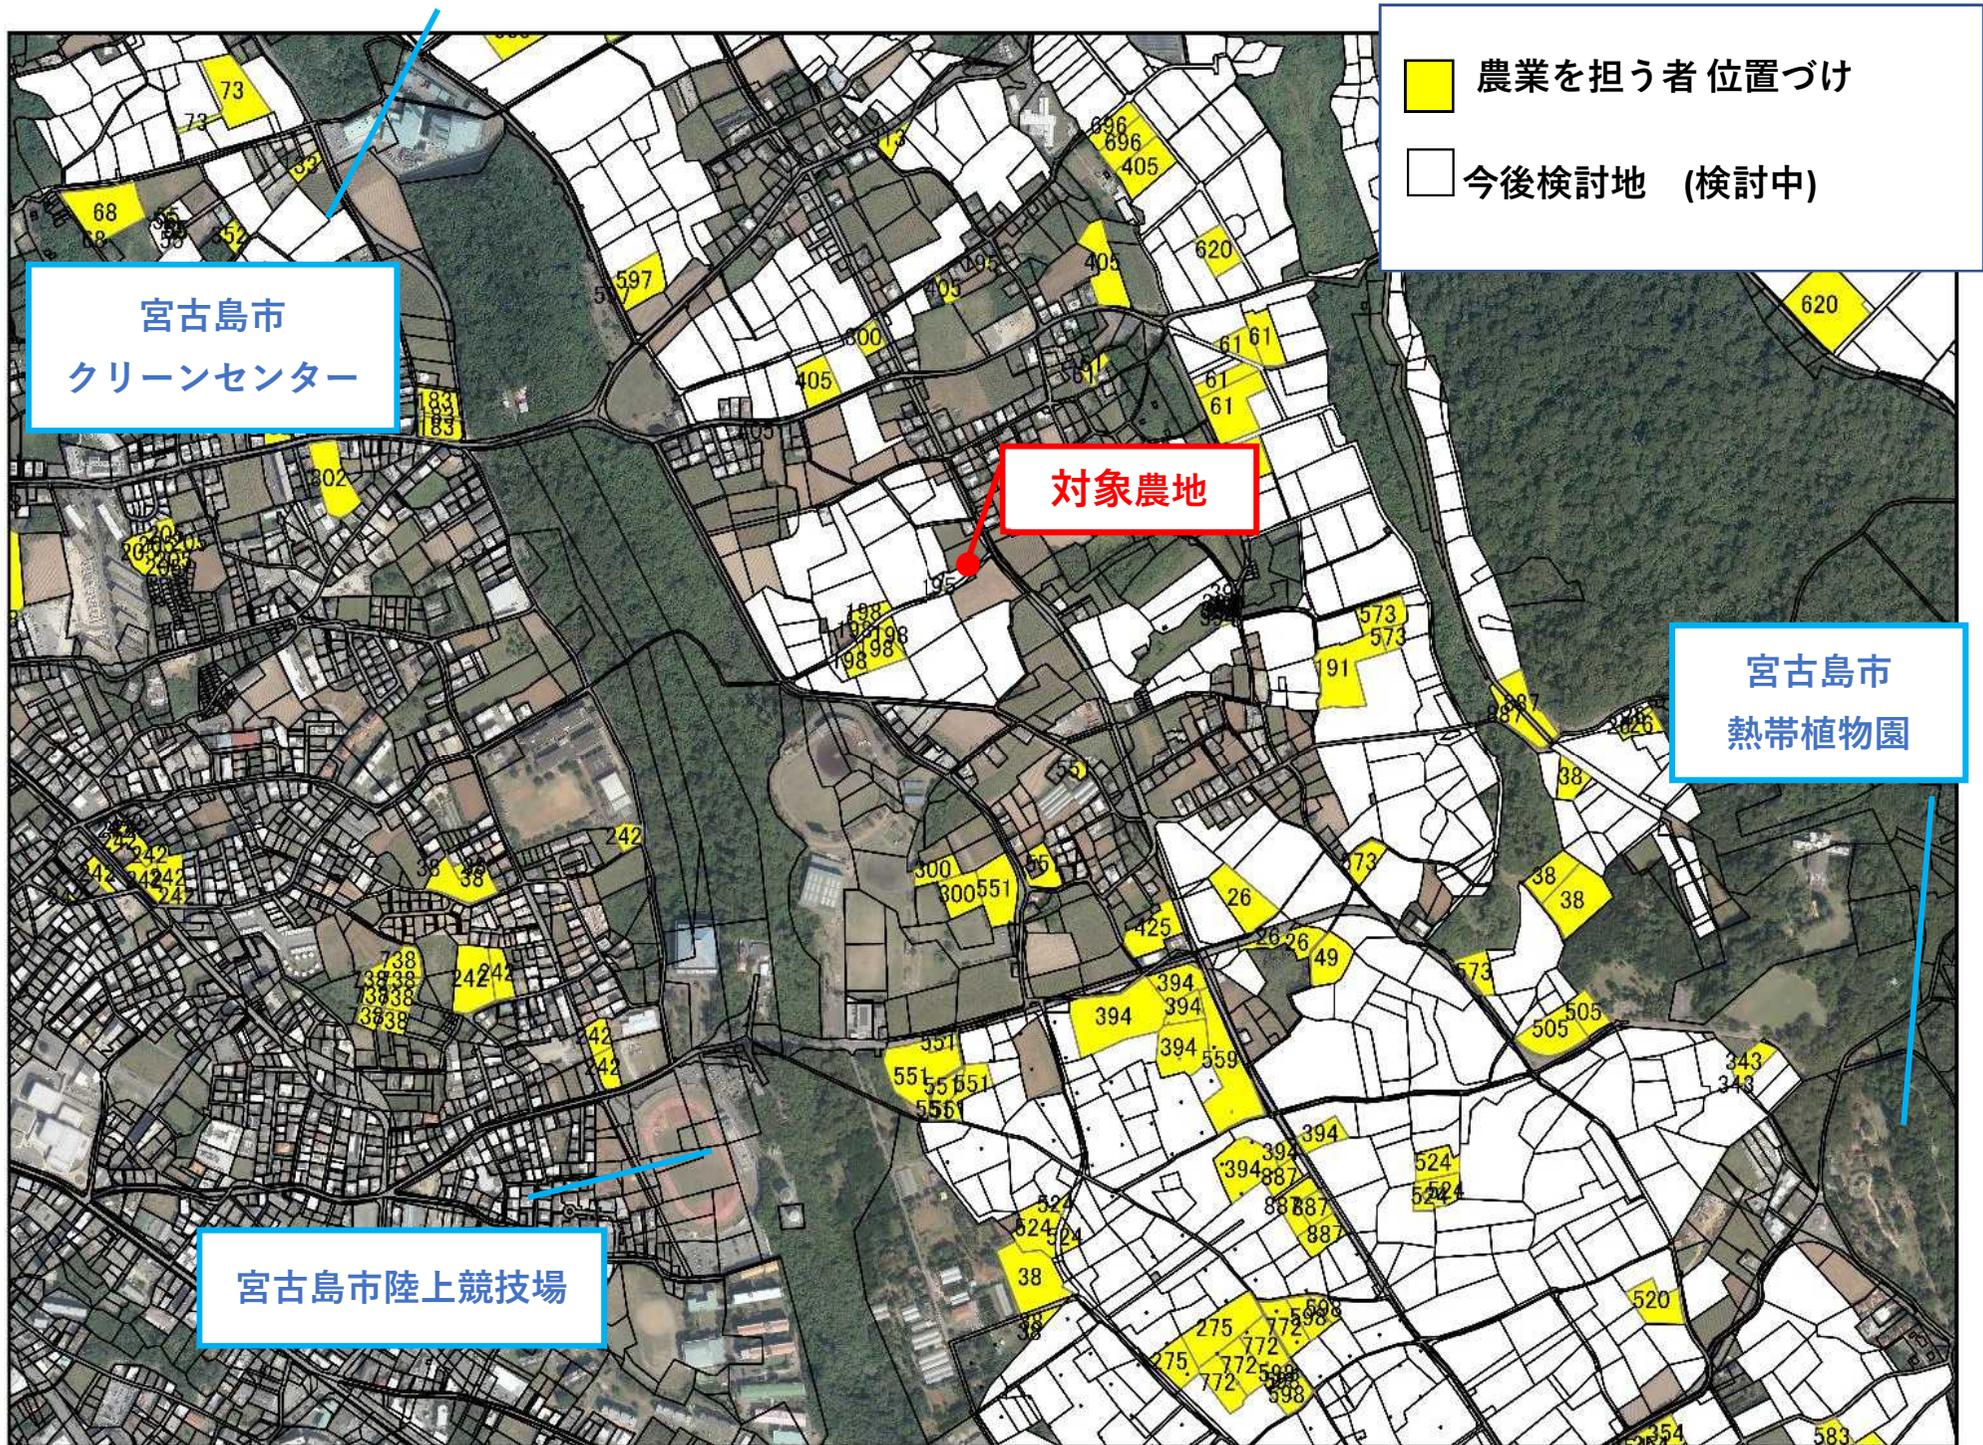

地番	地目	面積
5 平良字西仲宗根東添道1557番4	原野	12m ² を除外

