




	地 番	地 目	面積
7	平良字下里真久底2395番10	畑	176㎡ を除外

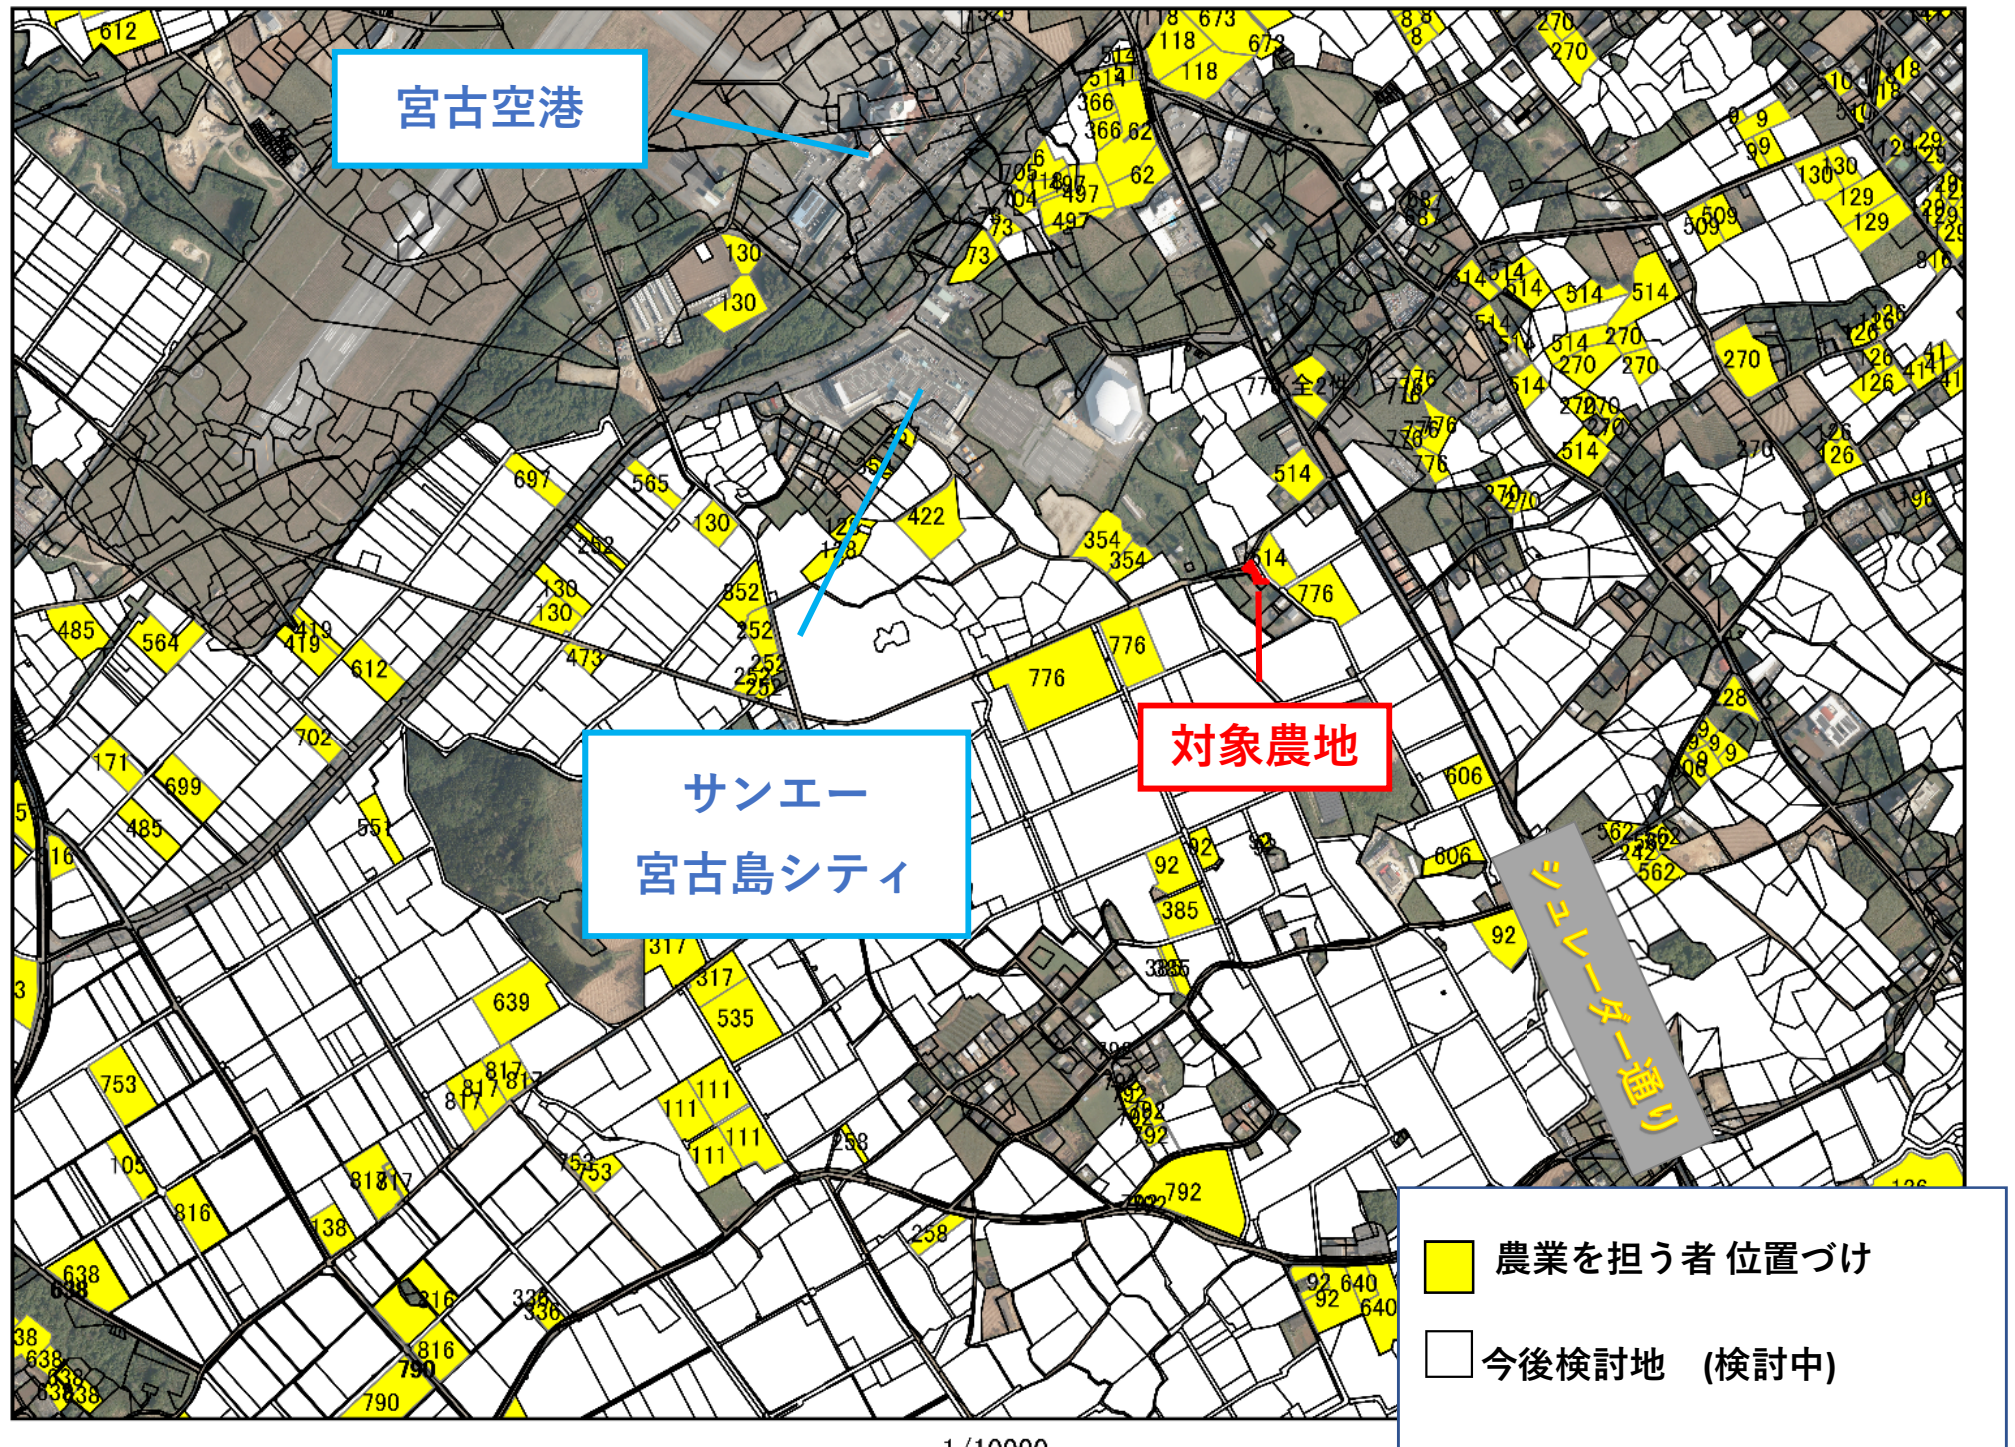