



平良港ターミナルビル  
旅客ターミナル・港湾業務用施設

1 F 見取図

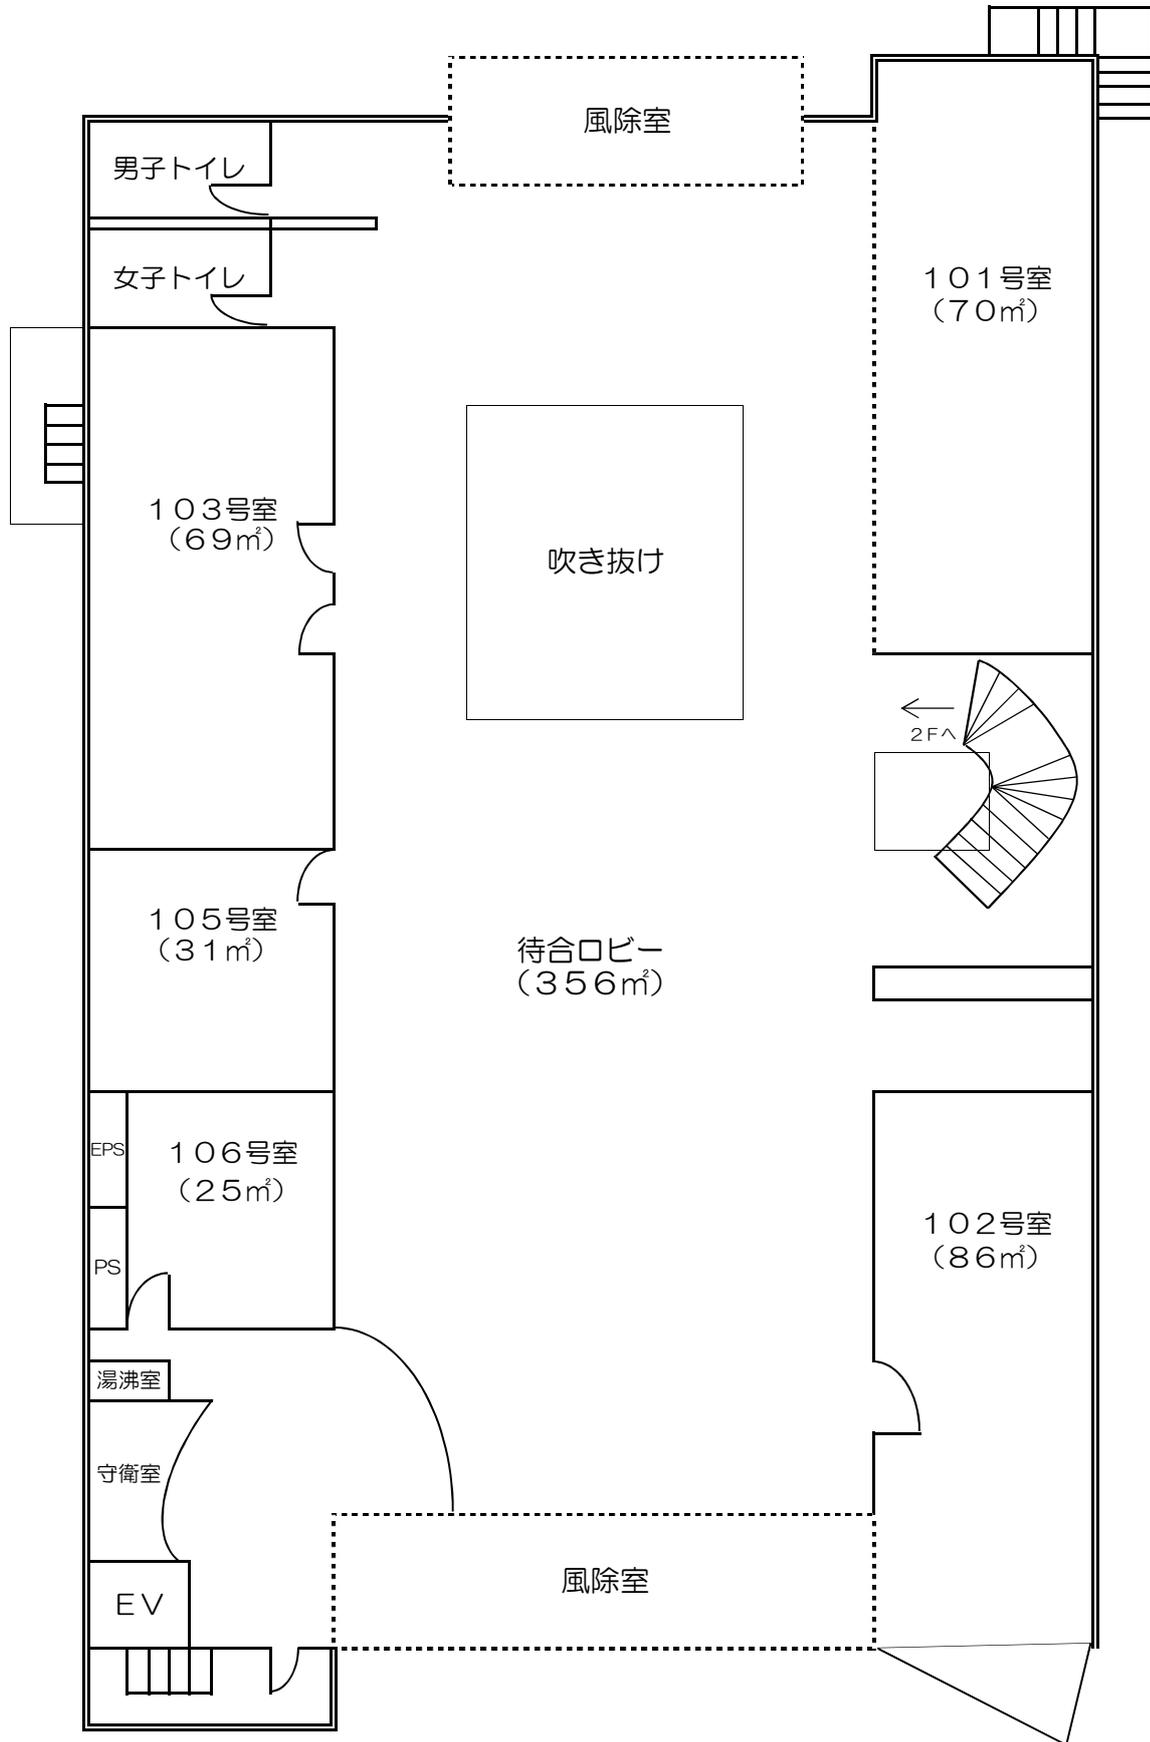


平良港ターミナルビル  
旅客ターミナル・港湾業務用施設

2F 見取図

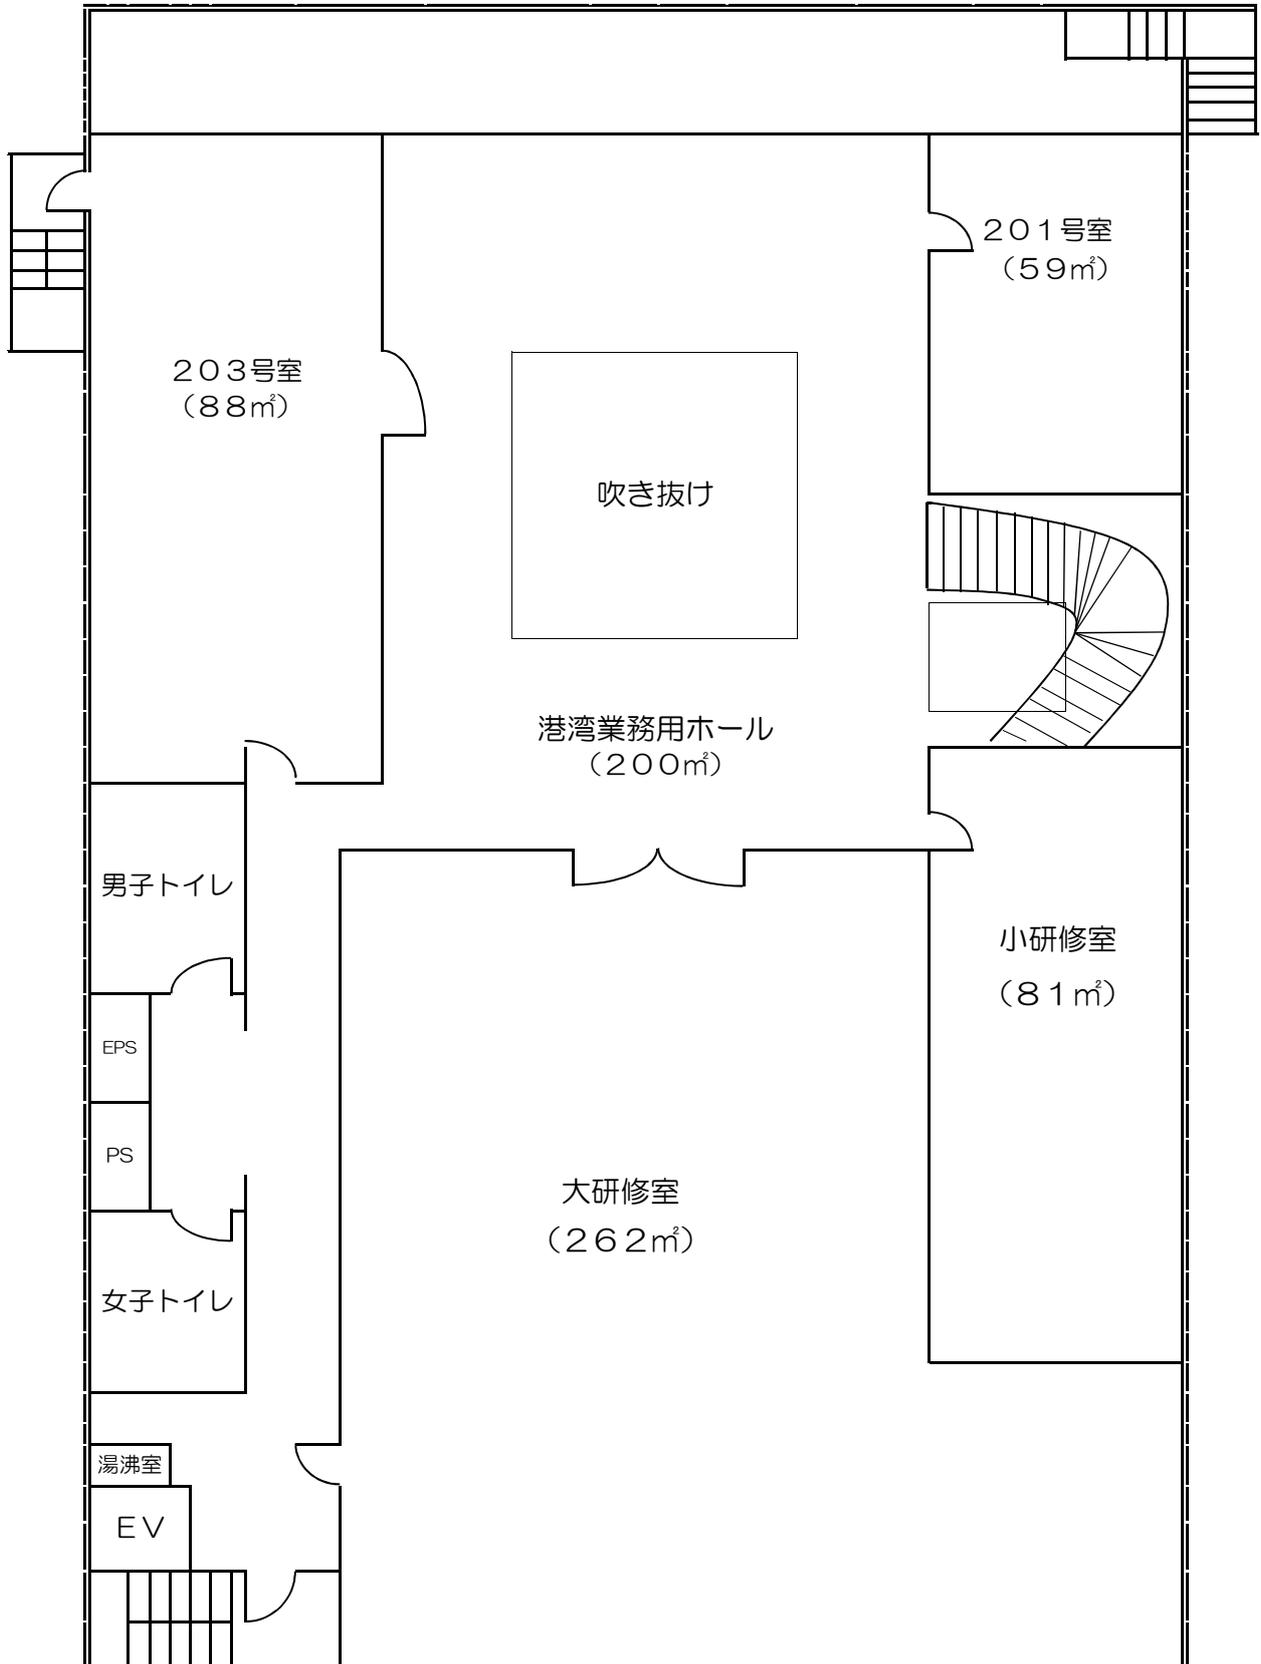

平良港ターミナルビル  
旅客ターミナル・港湾業務用施設

3F 見取図

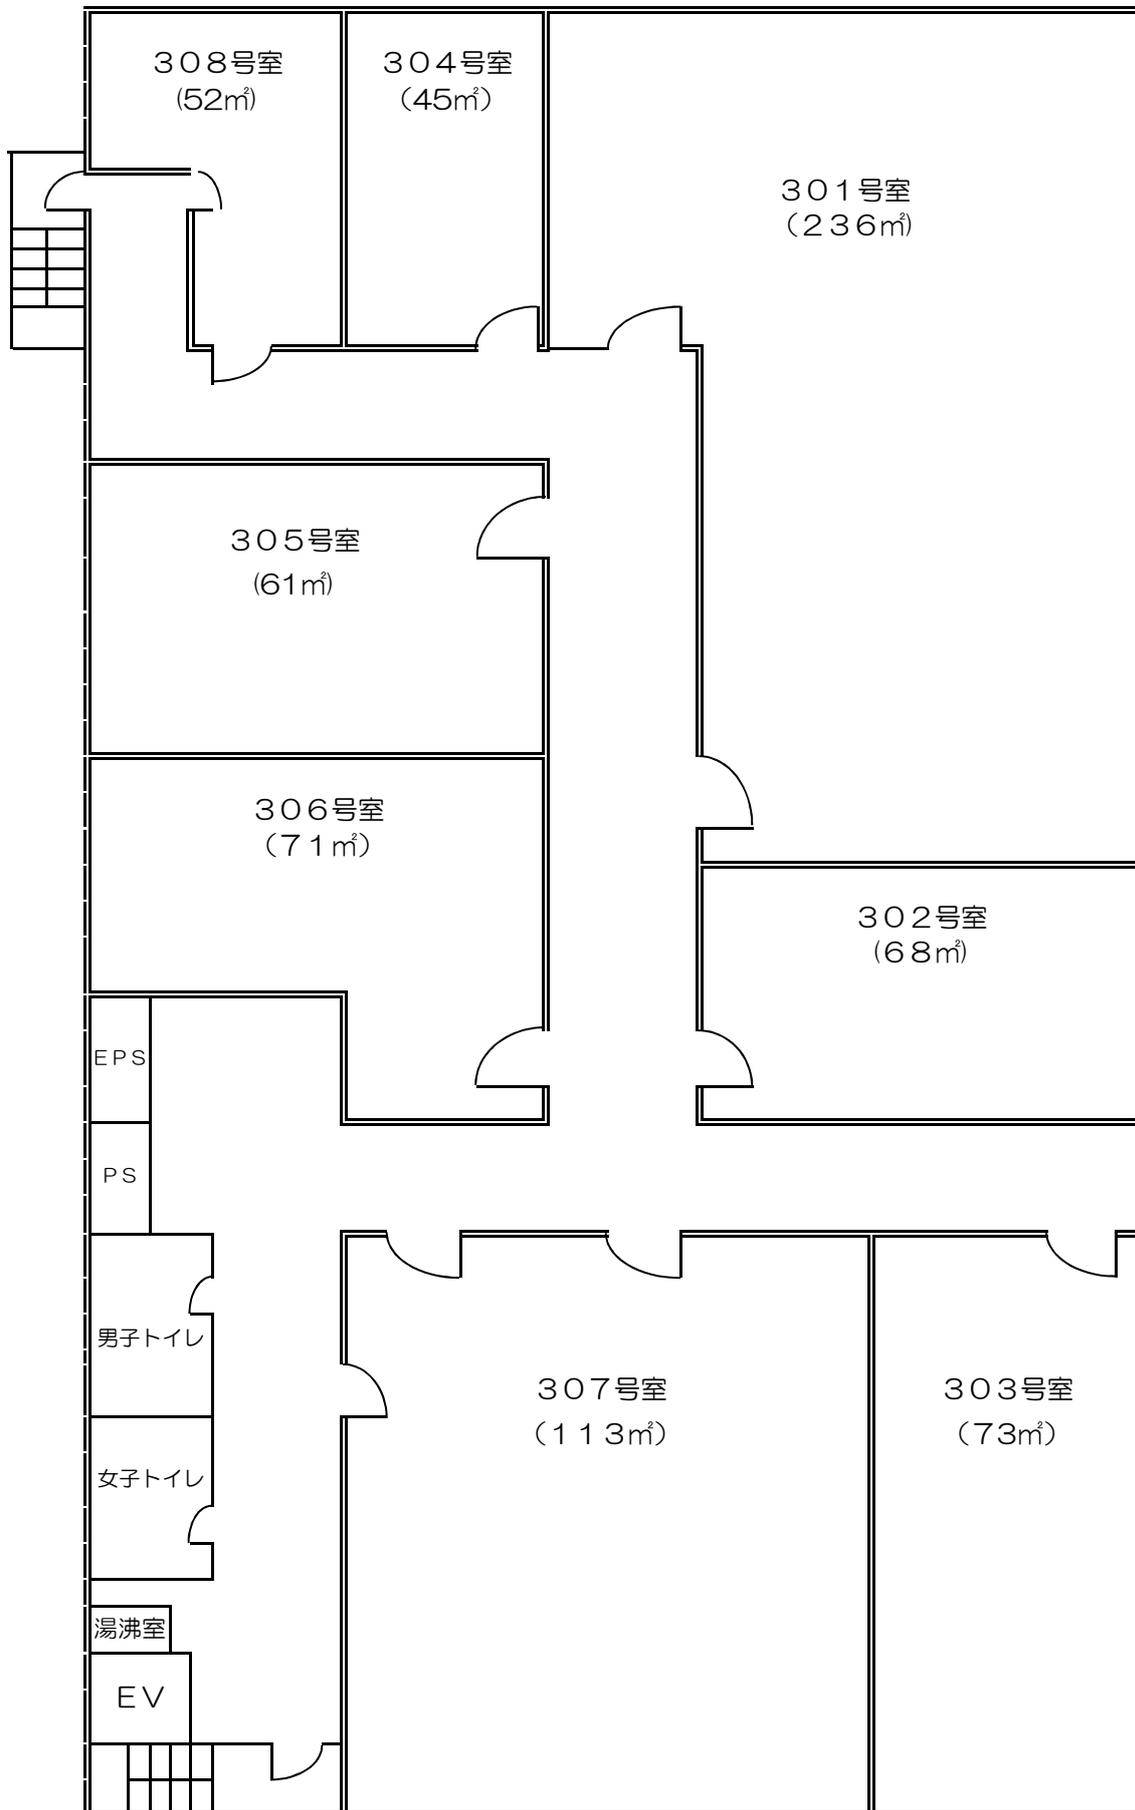

平良港ターミナルビル  
旅客ターミナル・港湾業務用施設

4F 見取図

