


別添資料：インフラ・周辺道路及び既存施設図

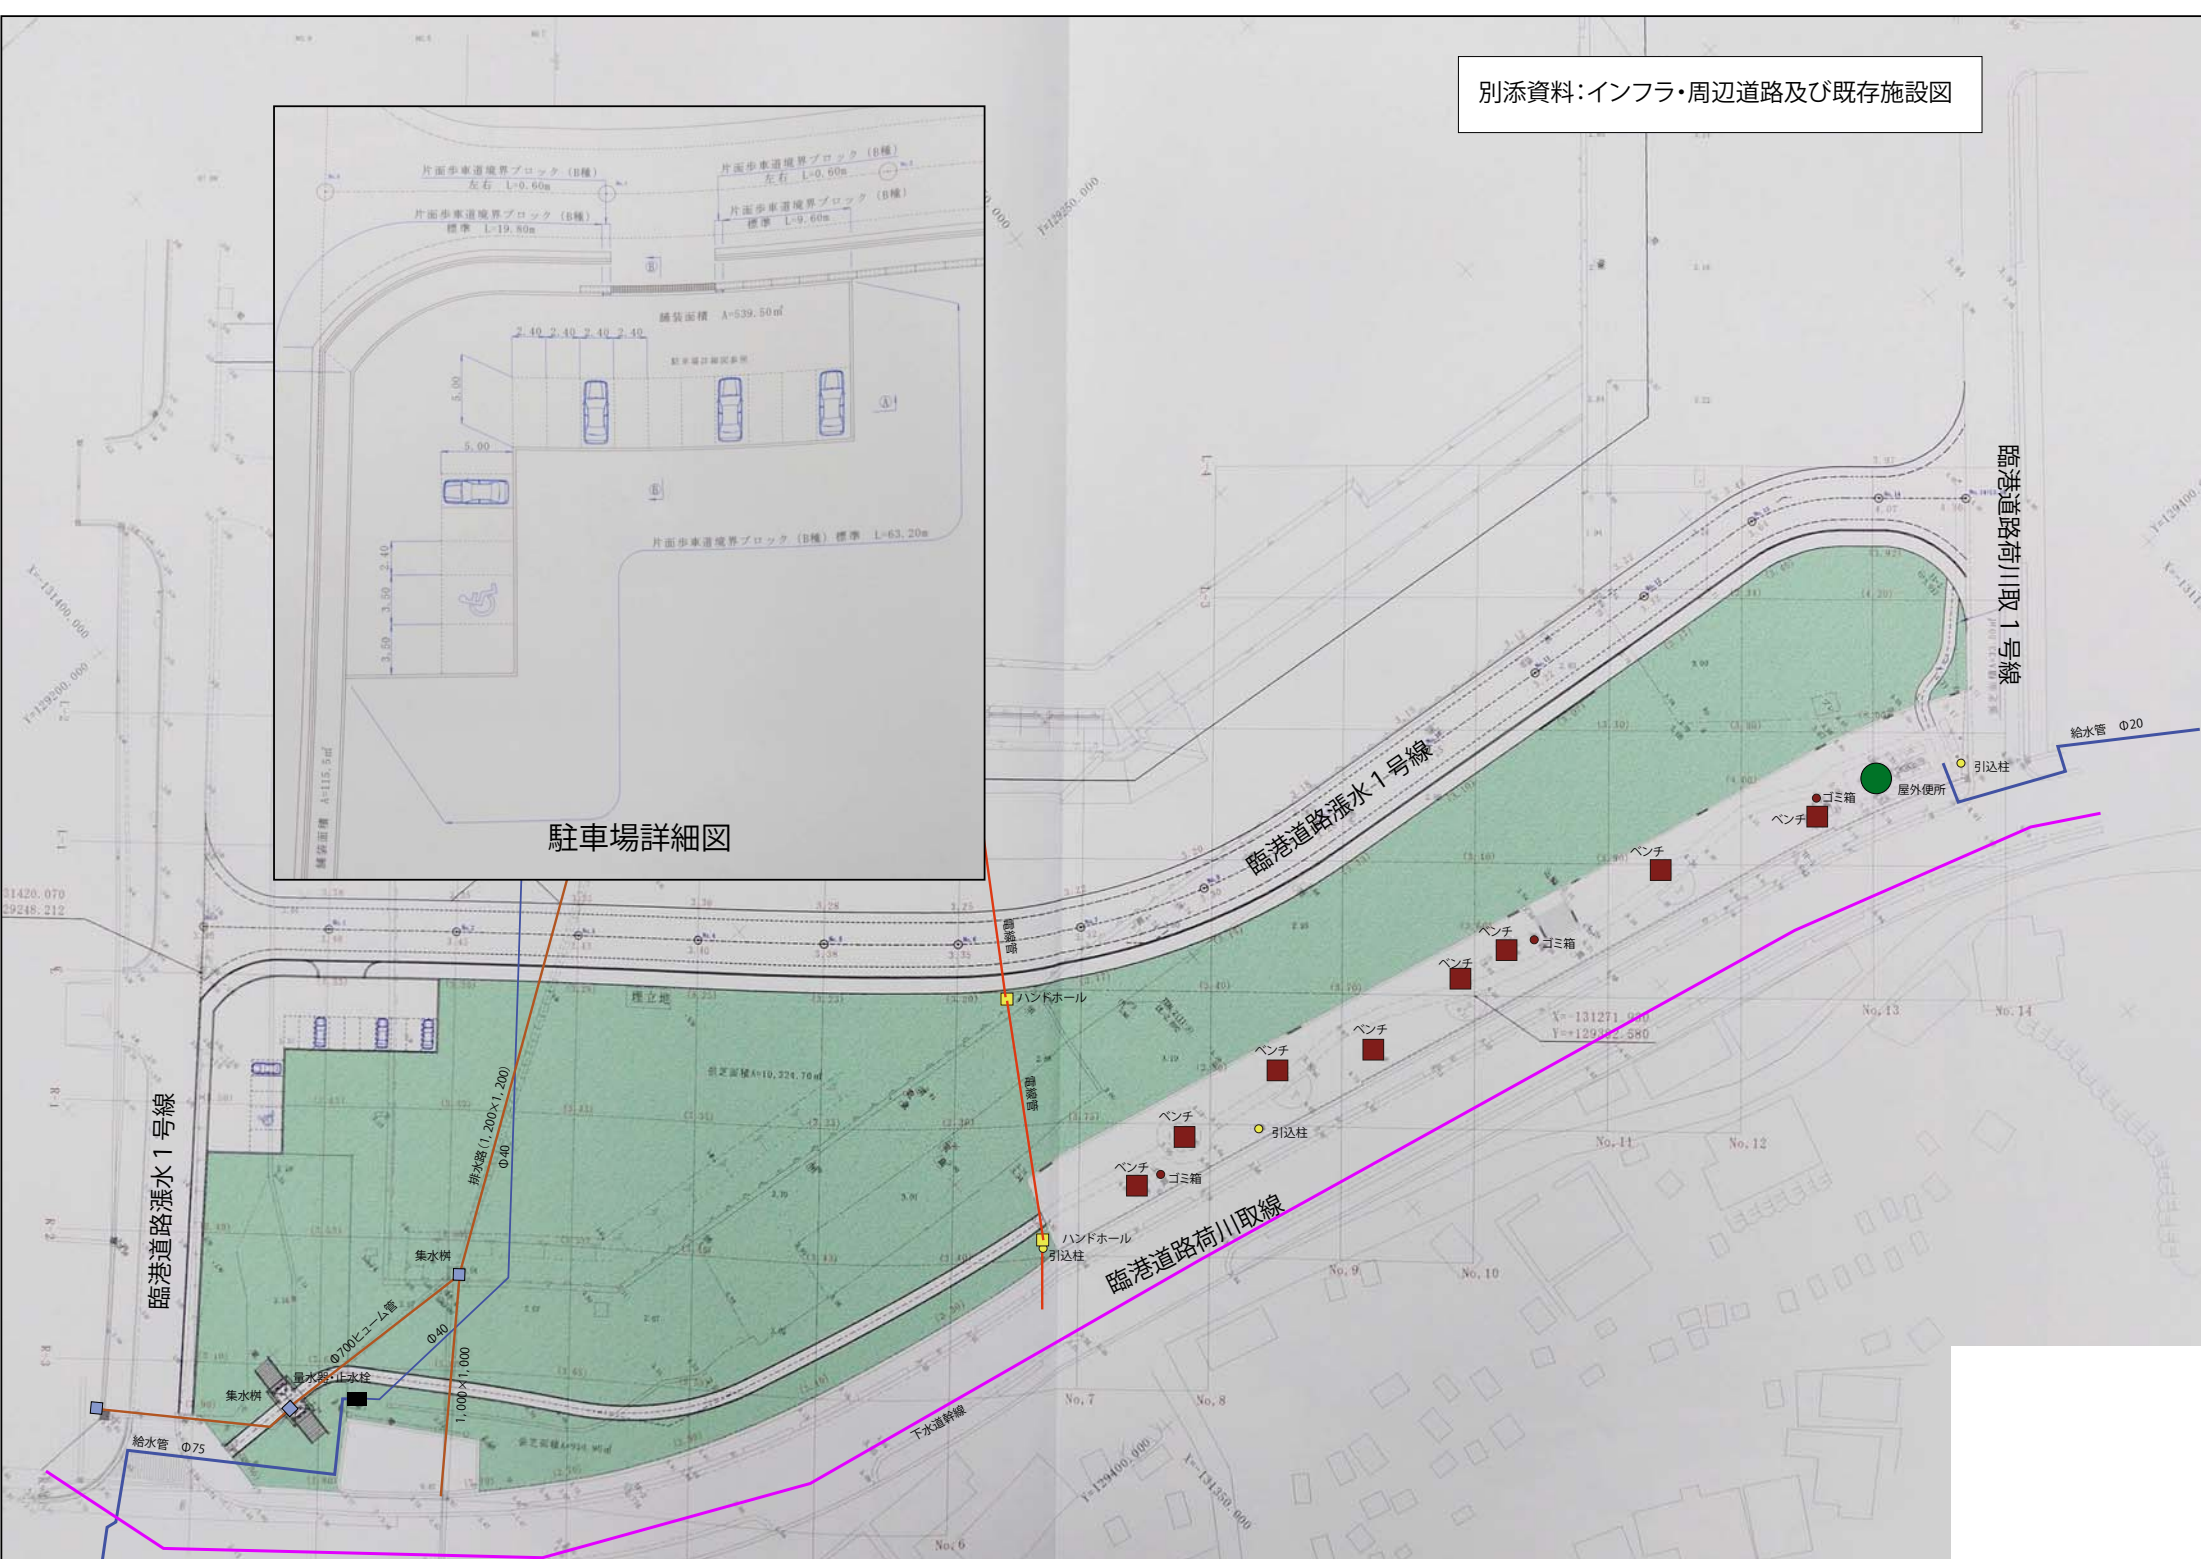

駐車場詳細図



臨港道路漲水1号線

臨港道路漲水1号線

臨港道路荷川取1号線

臨港道路荷川取線

下水管幹線

給水管 075

給水管 020

31420.070  
59248.212

X=131271.980  
Y=129382.580

No.6

No.7

No.8

No.9

No.10

No.11

No.12

No.13

No.14

