


別添資料 7

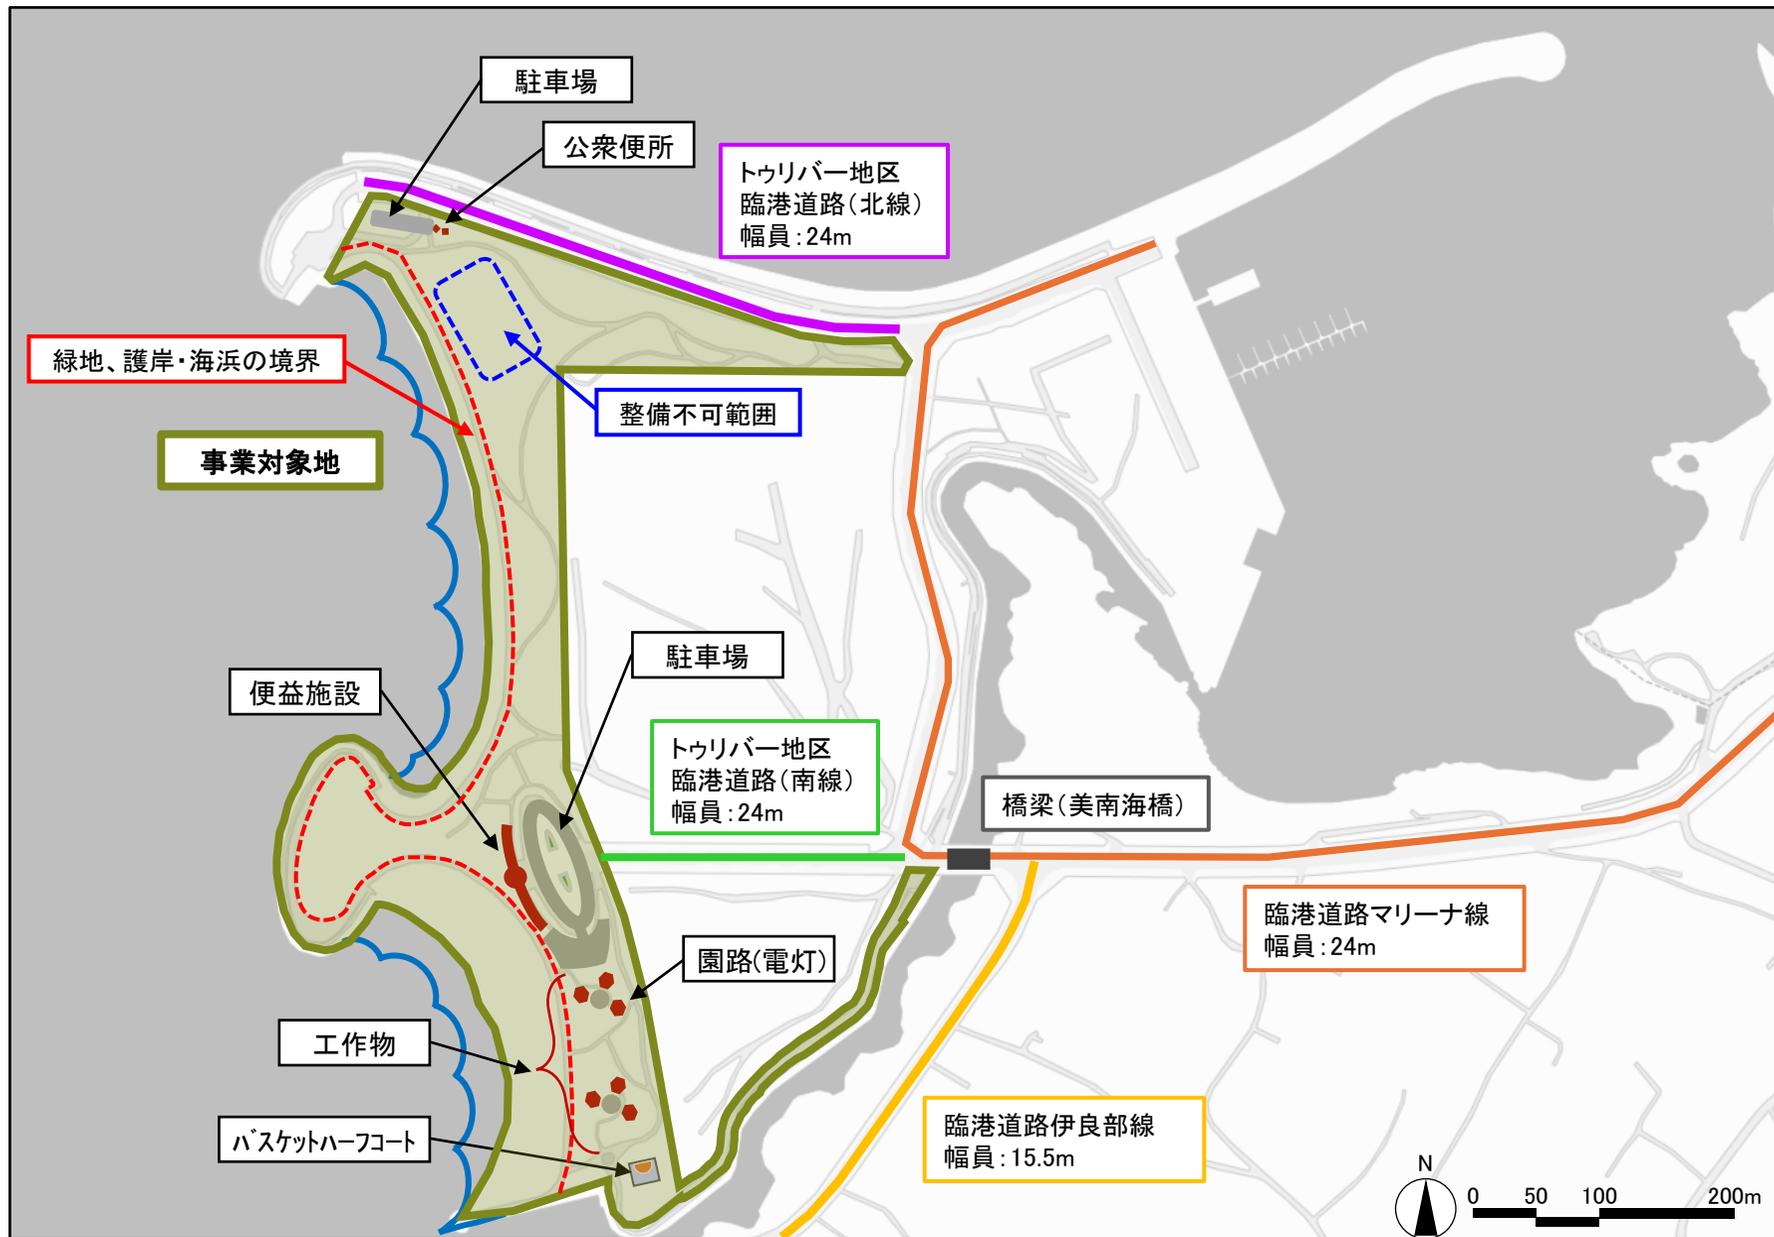

※この図面は参考図であるため、事業者において確認を行うこと。  
※詳細については、別添資料8~12を参照すること。

出典: © NTTインフラネット 左記、基図を加工