


宮古都市計画汚物処理場の変更【案】
 宮1号 宮古島し尿処理施設（宮古島市決定）
 参考図（計画図）
 縮尺：(A1)1/500、(A3)1/1,000

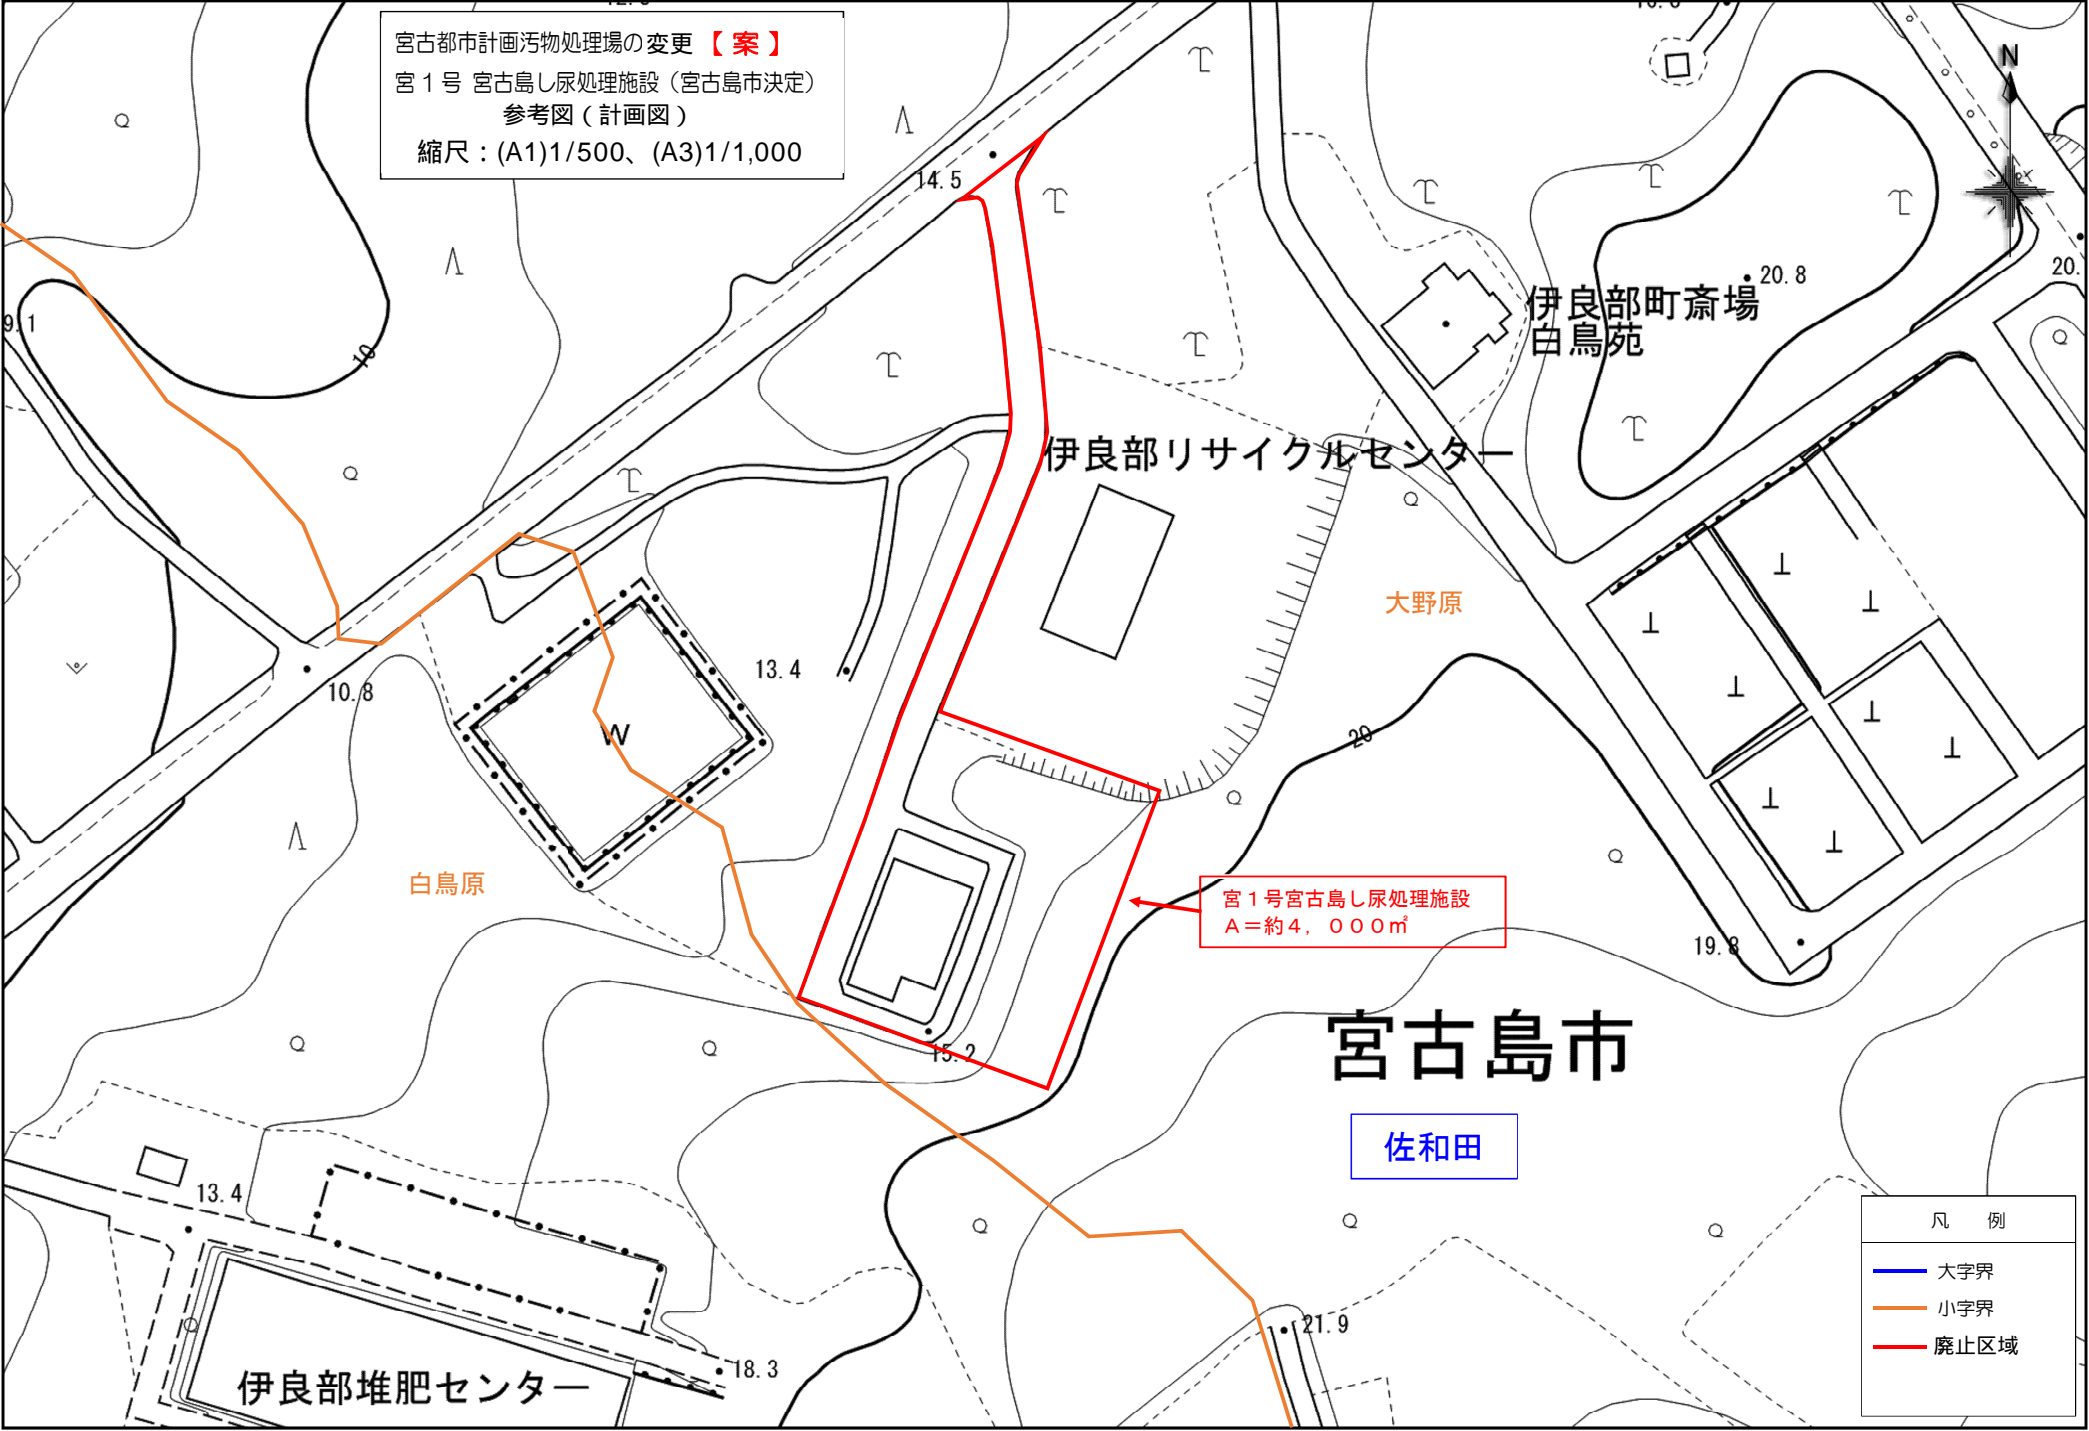

宮1号宮古島し尿処理施設
 A=約4,000㎡

宮古島市

佐和田

凡例	
—	大字界
—	小字界
—	廃止区域

