



# 宮古島市地産地消振興センター平面図

2階平面図

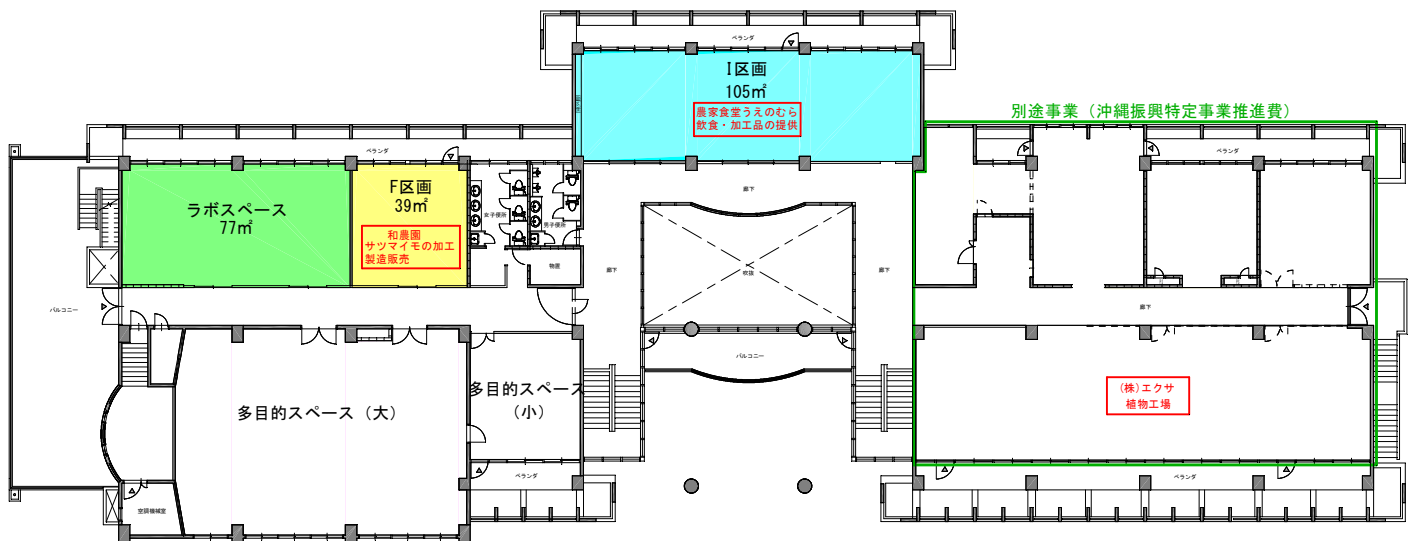

1階平面図

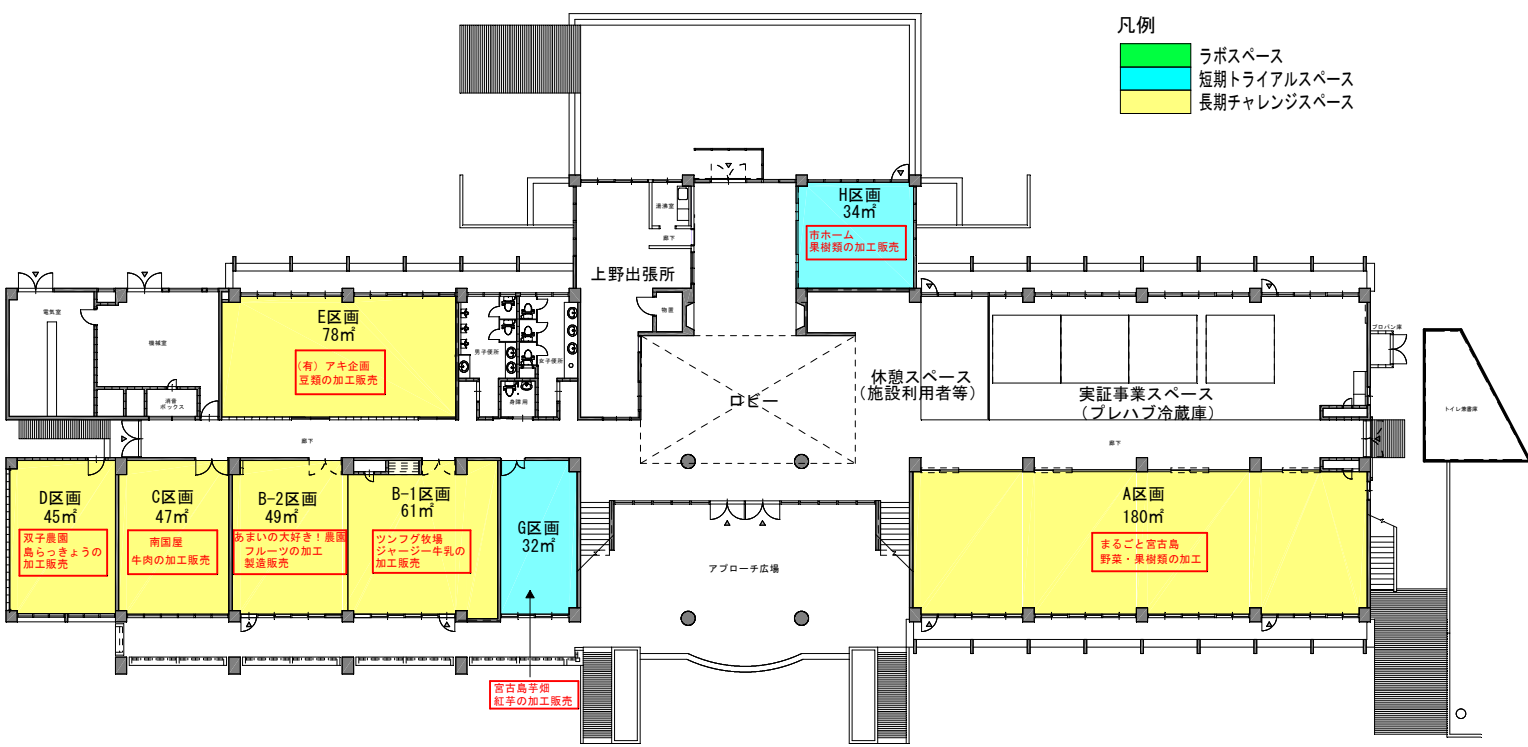

- 凡例
- ラボスペース
  - 短期トライアルスペース
  - 長期チャレンジスペース