
配置計画平面図

2階平面図

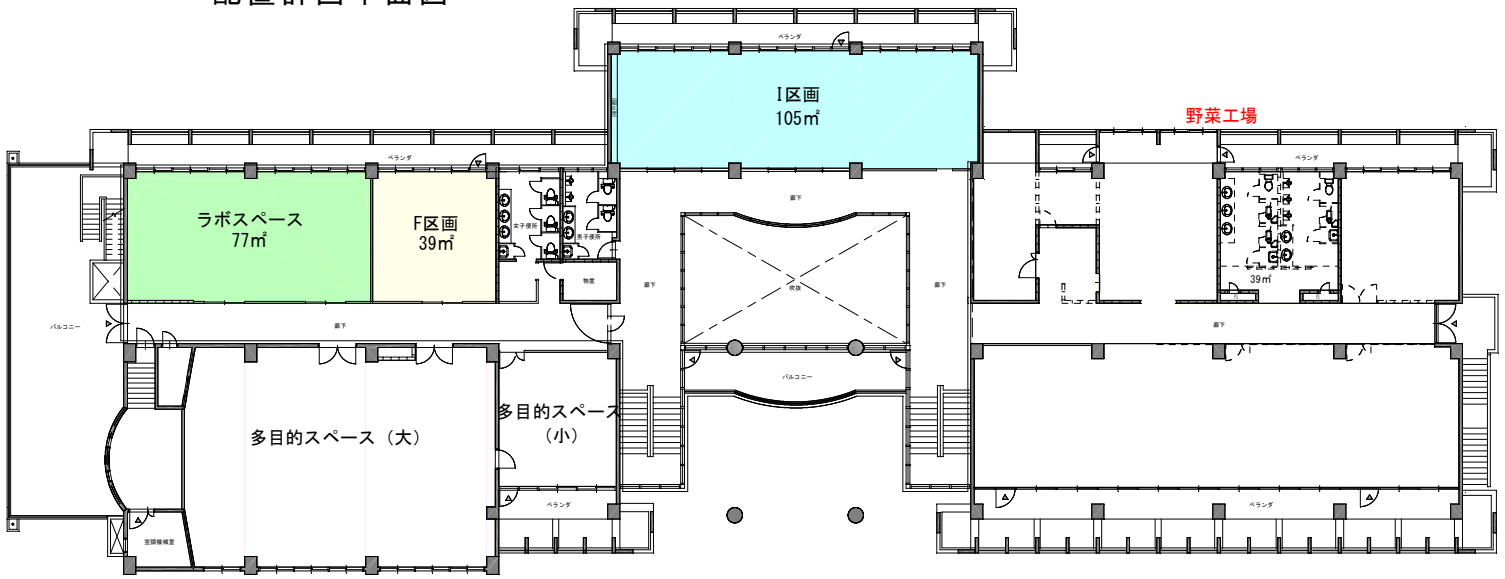

1階平面図

