


全体計画平面図 S=1/500

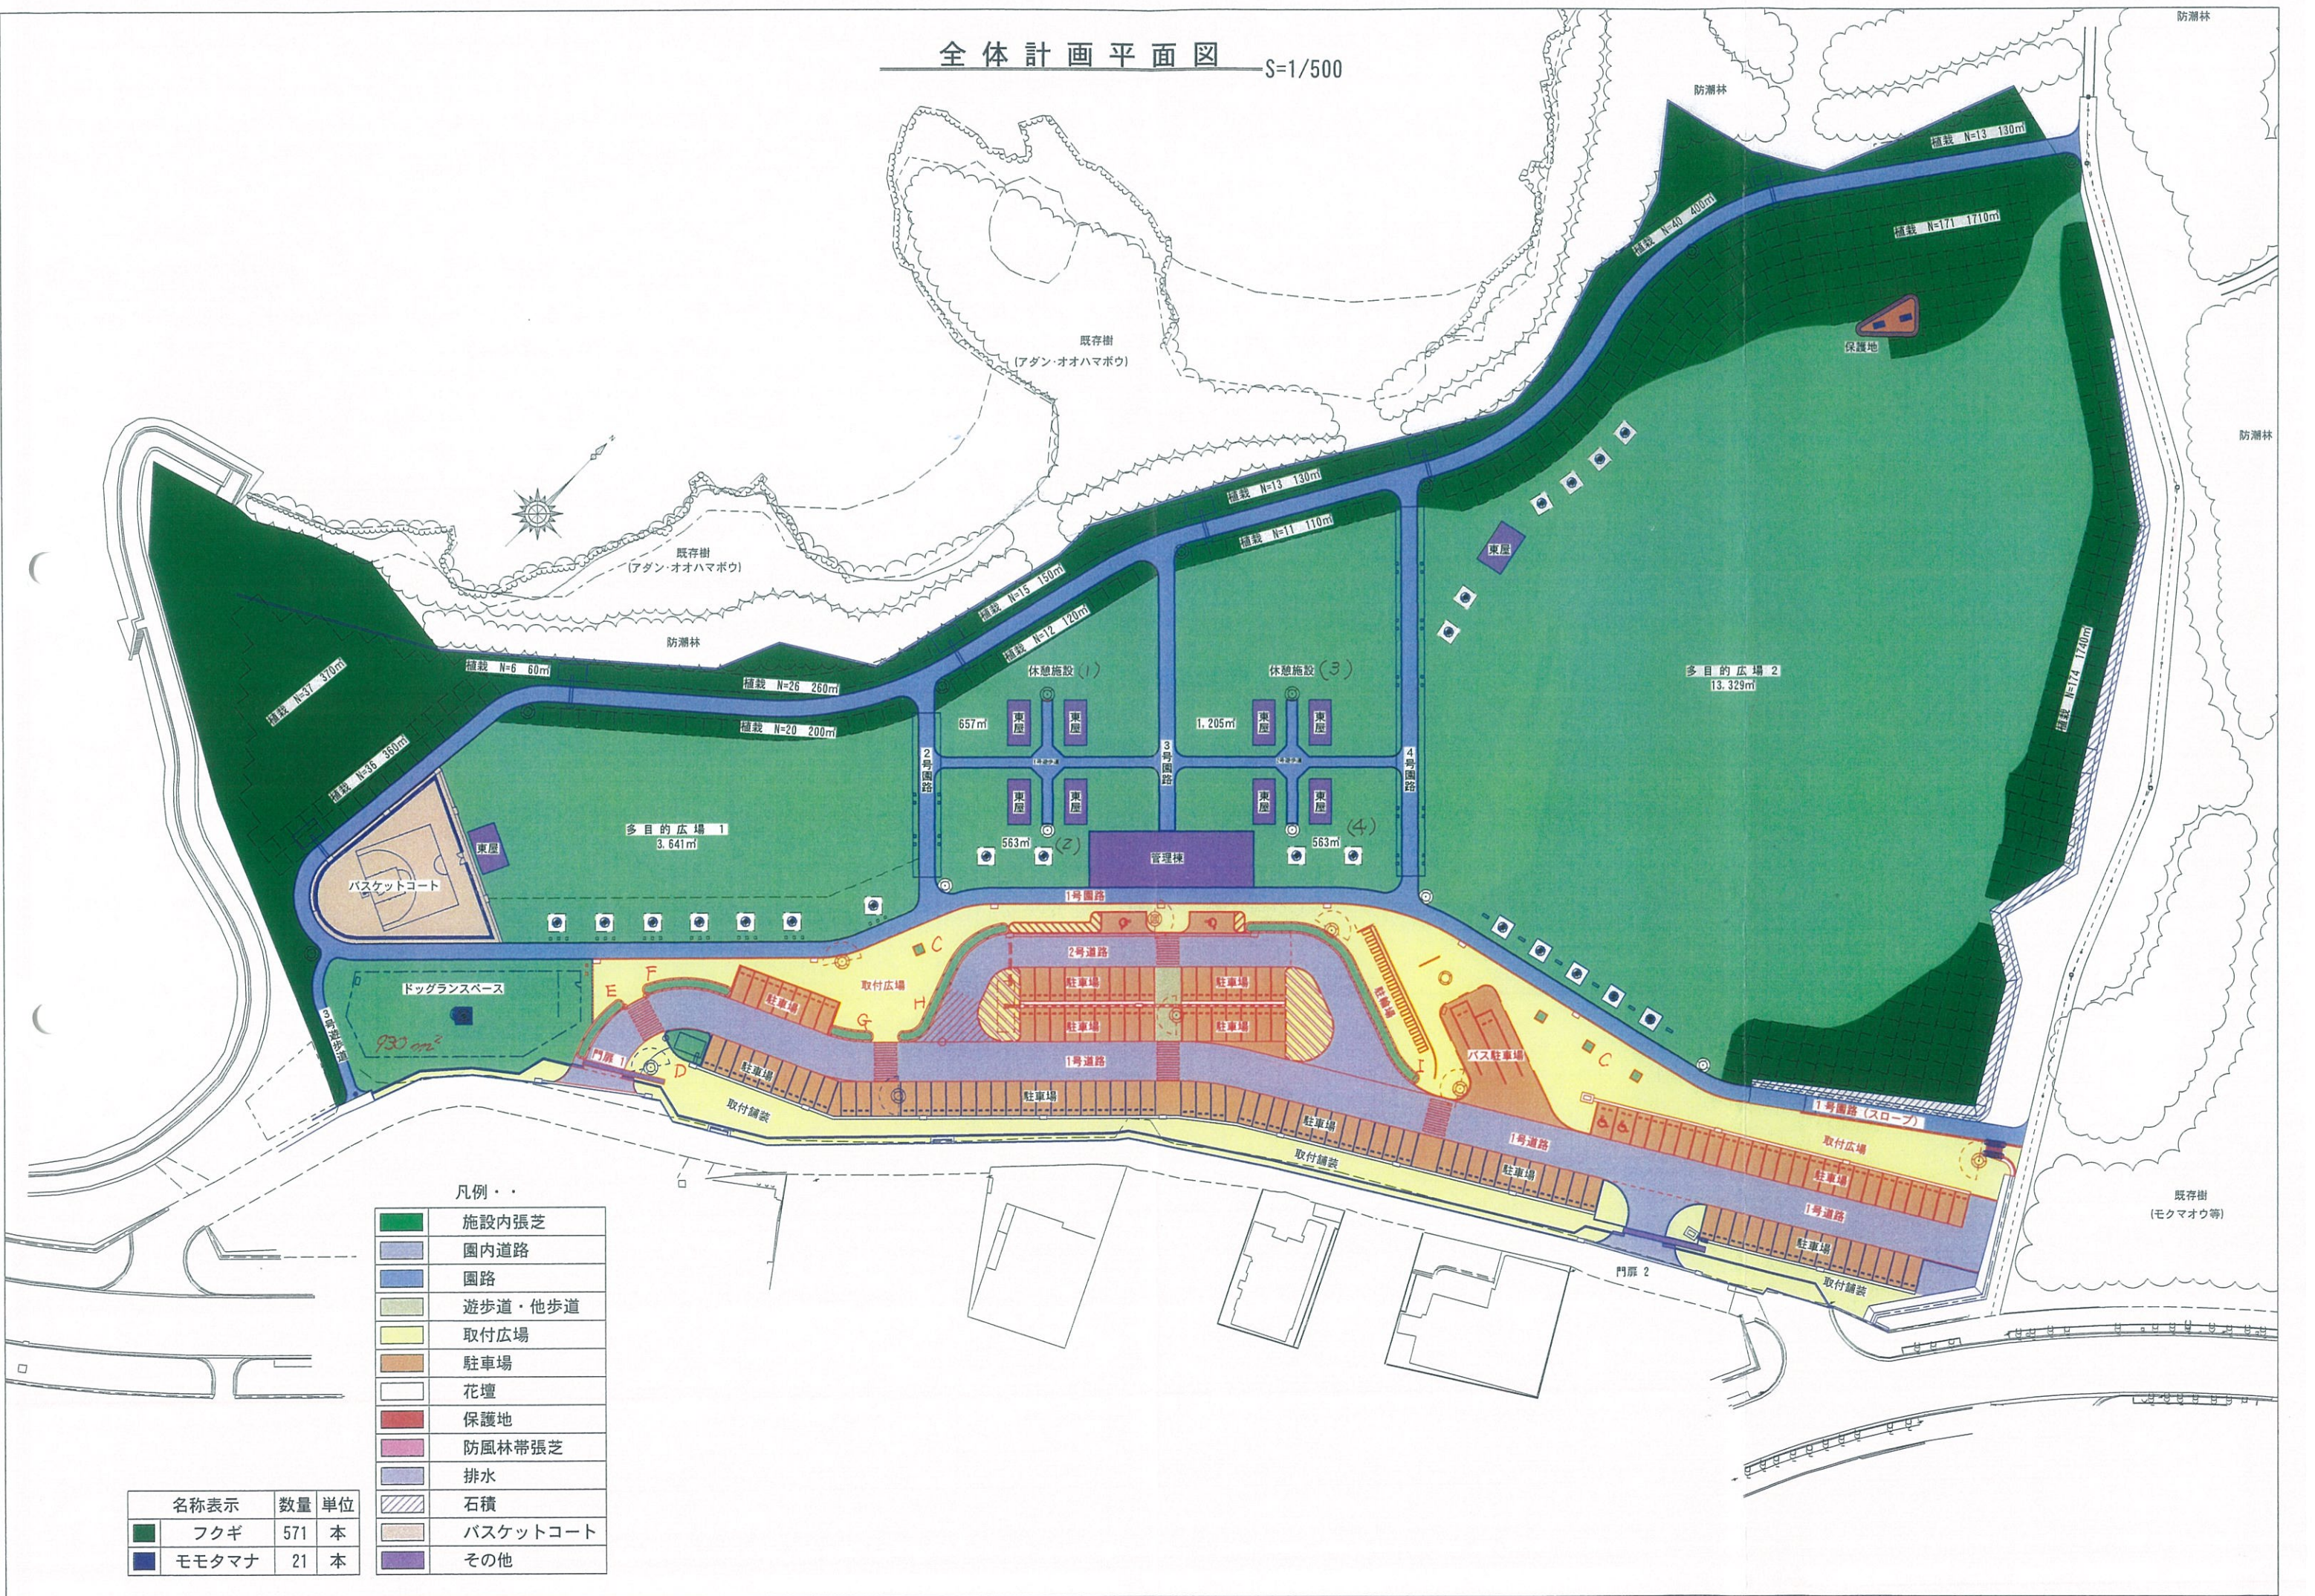

凡例・・・

	施設内張芝
	園内道路
	園路
	遊歩道・他歩道
	取付広場
	駐車場
	花壇
	保護地
	防風林帯張芝
	排水
	石積
	バスケットコート
	その他

名称表示	数量	単位
フクギ	571	本
モモタマナ	21	本