別紙２

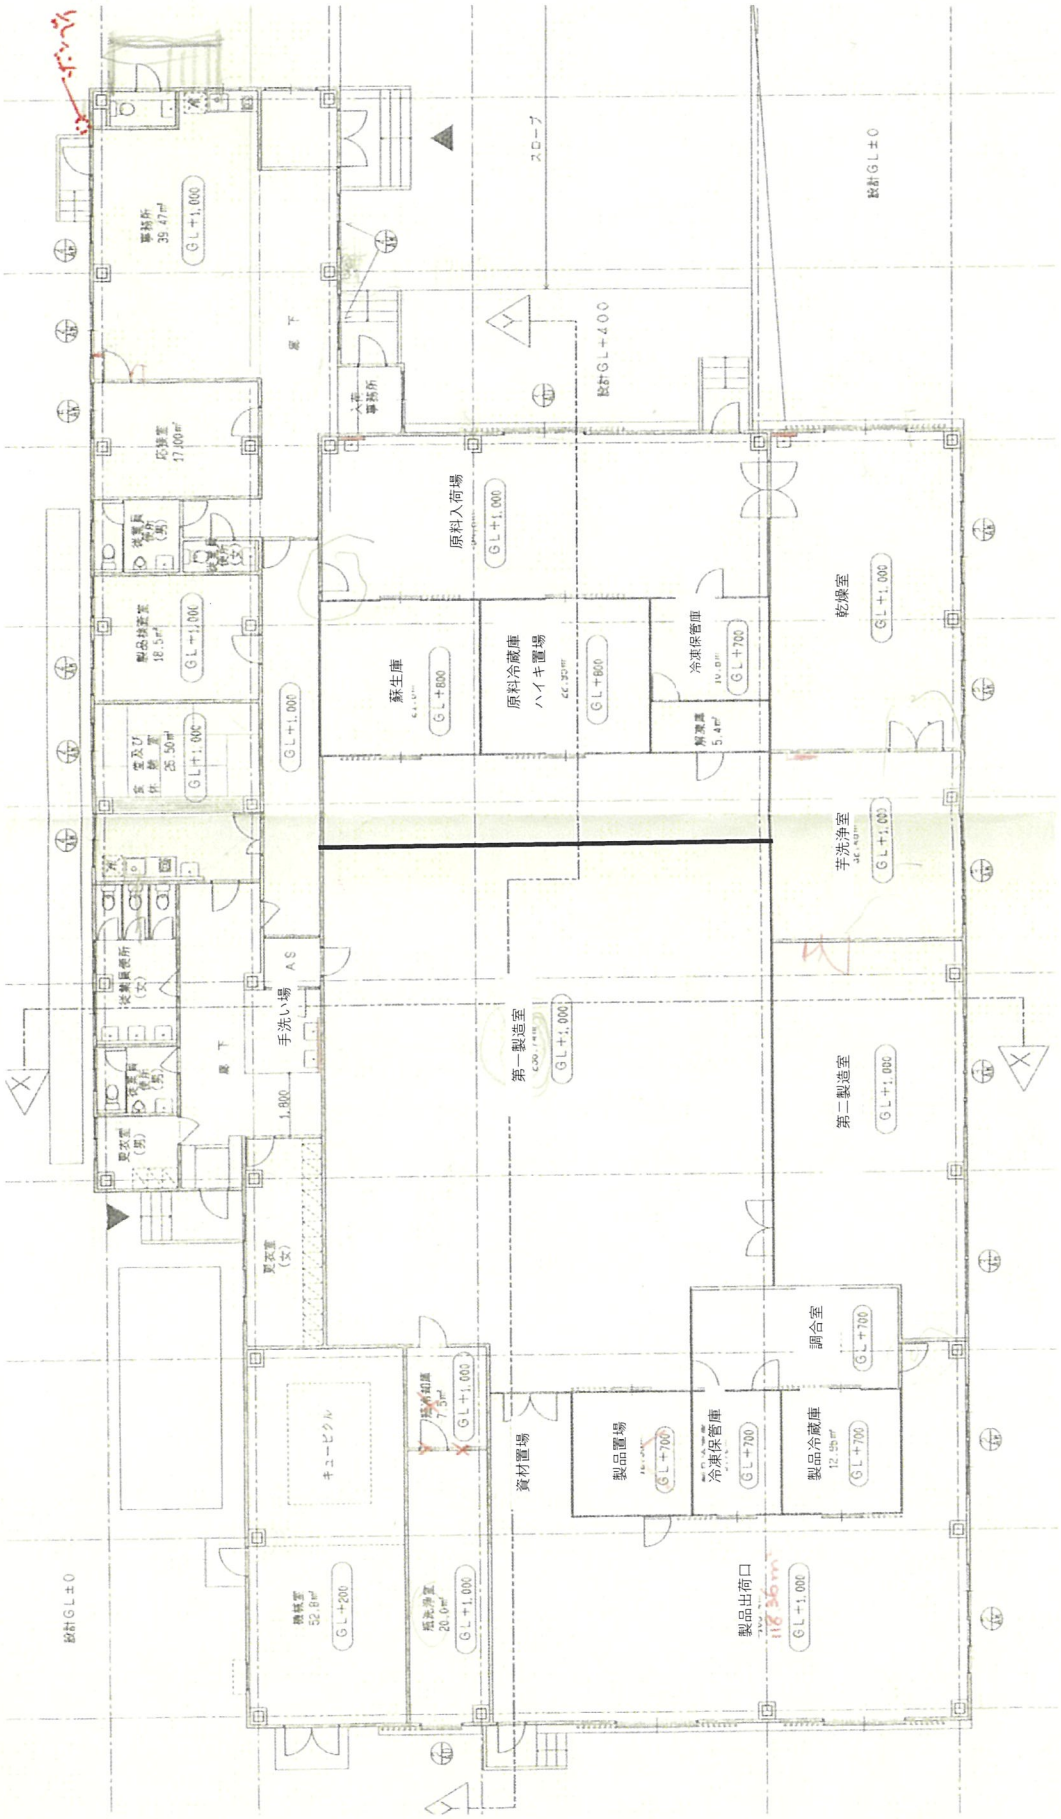
事務所
39.47㎡
GL＋1,000
応接室
17.00㎡
廊下
入荷事務所
スロープ
設計GL＋400
設計GL±0
原料入荷場
GL＋1,000
蒸生庫
GL＋600
原料冷蔵庫
ハイキ置場
GL＋600
冷凍保管庫
GL＋700
解凍庫
5.4㎡
乾燥室
GL＋1,000
芋洗浄室
GL＋1,000
第一製造室
GL＋1,000
第二製造室
GL＋1,000
調合室
GL＋700
製品置場
GL＋700
冷凍保管庫
GL＋700
製品冷蔵庫
12.25㎡
GL＋700
資材置場
製品出荷口
GL＋1,000
洗浄室
20.0㎡
GL＋1,000
機械室
52.8㎡
GL＋200
キュービクル
手洗い場
A.S
1,800
更衣室（女）
更衣室（男）
洗浄室
7.5㎡
GL＋1,000
製品検査室
18.5㎡
GL＋1,000
GL＋1,000
更及び休憩室
25.50㎡
GL＋1,000
洗浄員来所（女）
洗浄員来所（男）
更衣室（男）
設計GL±0